


# STARODOMASZOWSKA / NISKA

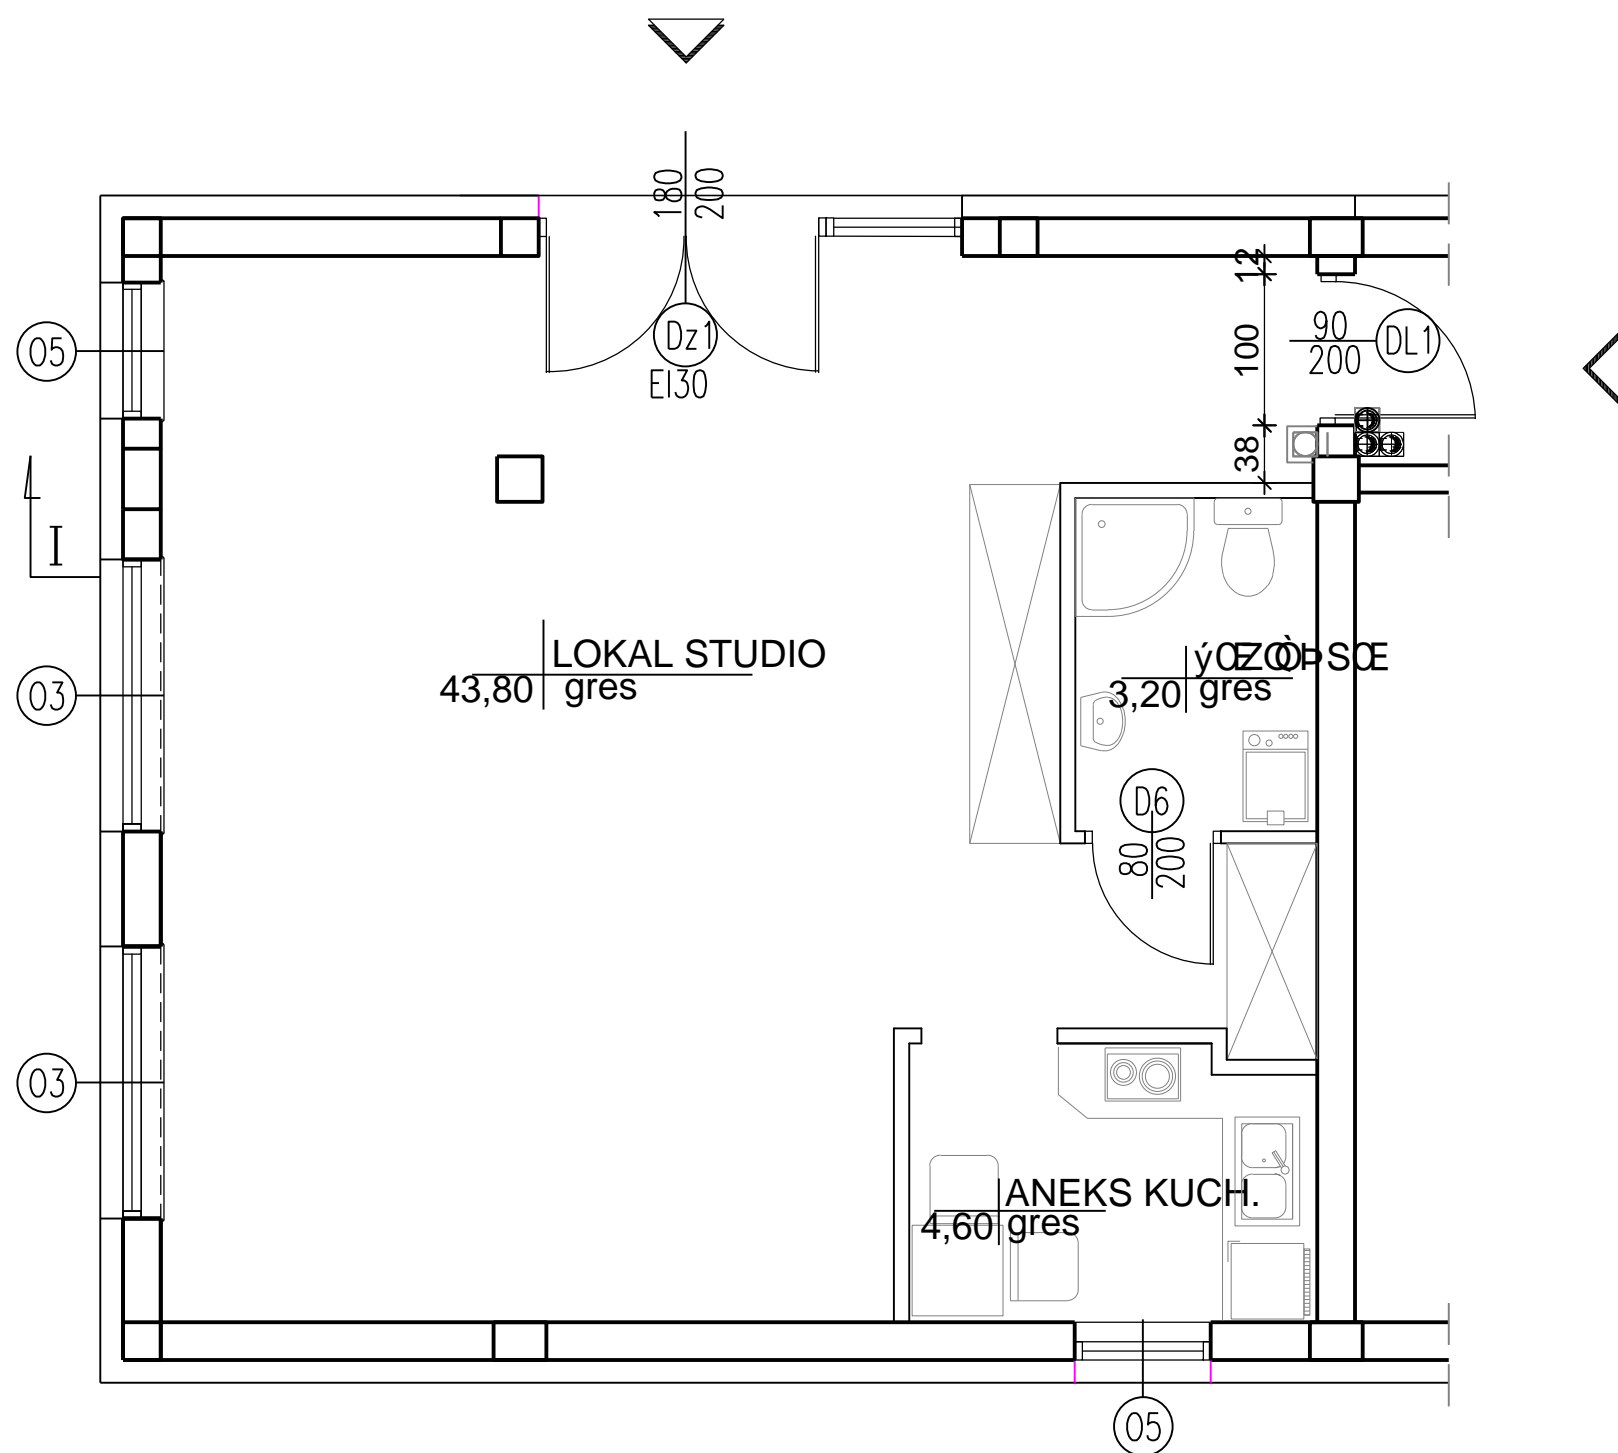


LOKAL - STUDIO nr 1

1 LOKAL 43,80 m<sup>2</sup>

2 ŁAZIENKA 3,20 m<sup>2</sup>

3 ANEKS KUCHENNY 4,60 m<sup>2</sup>

51,60m<sup>2</sup>

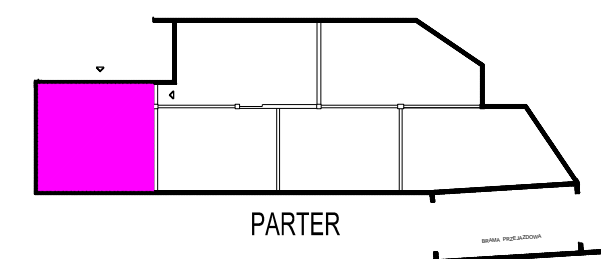

Biuro sprzedaży mieszkań:



ADRES: ul. Legnicka 28, 25-324 Kielce

TEL: 792 750 887


MAIL: [biuro@epainvestment.pl](mailto:biuro@epainvestment.pl)

POWIERZCHNIĘ UŻYTKOWĄ OBLICZONO WG NORM:

„PN-70/B-02365 – Powierzchnie budynków – Podział, określenia i zasady obmiaru” oraz

„PN-ISO9836:1997 – Właściwości użytkowe w budownictwie – Określenie i obliczanie

wskaźników powierzchniowych i kubaturowych”.

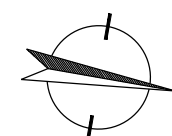

**SKALA 1:50**