


STARODOMASZOWSKA / NISKA

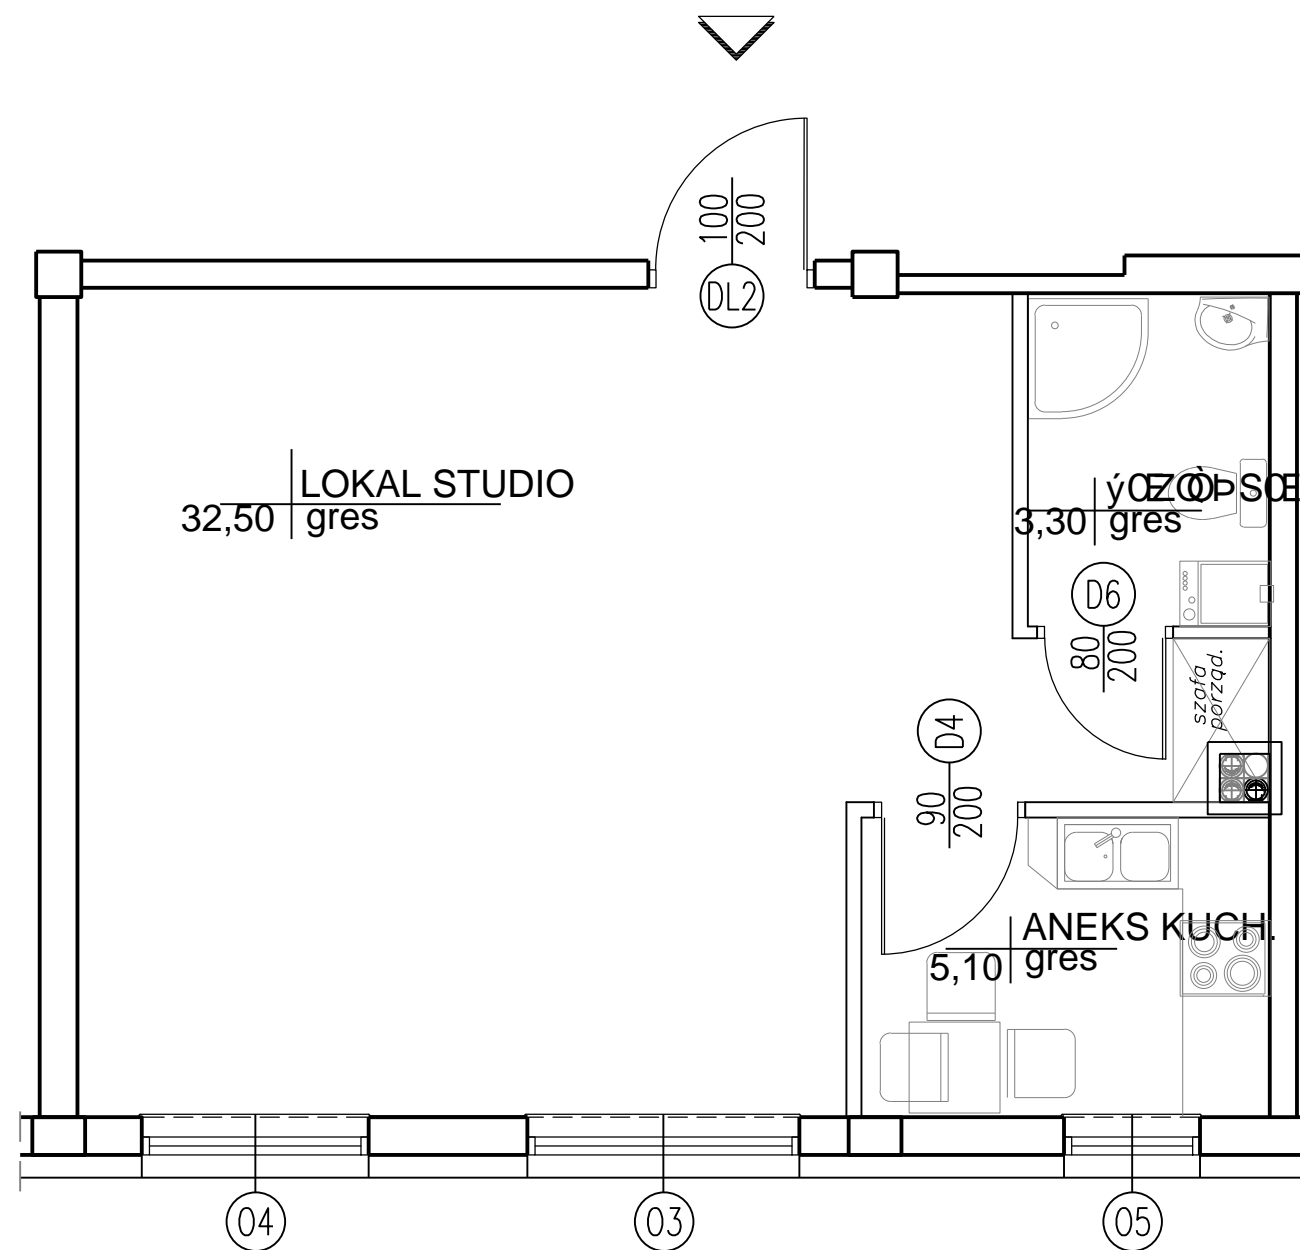


LOKAL - STUDIO nr 2

1 LOKAL 32,50 m²

2 ŁAZIENKA 3,30 m²

3 ANEKS KUCHENNY 5,10 m²

40,90m²

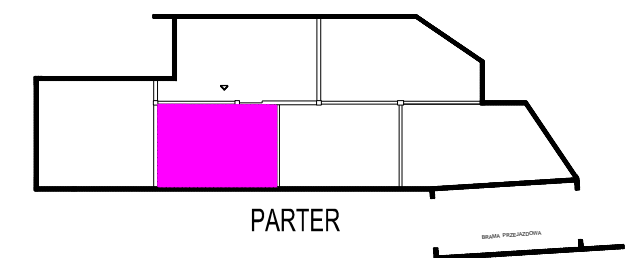

Biuro sprzedaży mieszkań:



ADRES: ul. Legnicka 28, 25-324 Kielce

TEL: 792 750 887


MAIL: biuro@epainvestment.pl

POWIERZCHNIĘ UŻYTKOWĄ OBLICZONO WG NORM:

„PN-70/B-02365 – Powierzchnie budynków – Podział, określenia i zasady obmiaru” oraz

„PN-ISO9836:1997 – Właściwości użytkowe w budownictwie – Określenie i obliczanie

wskaźników powierzchniowych i kubaturowych”.

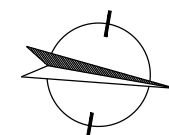

SKALA 1:50