


STARODOMASZOWSKA / NISKA

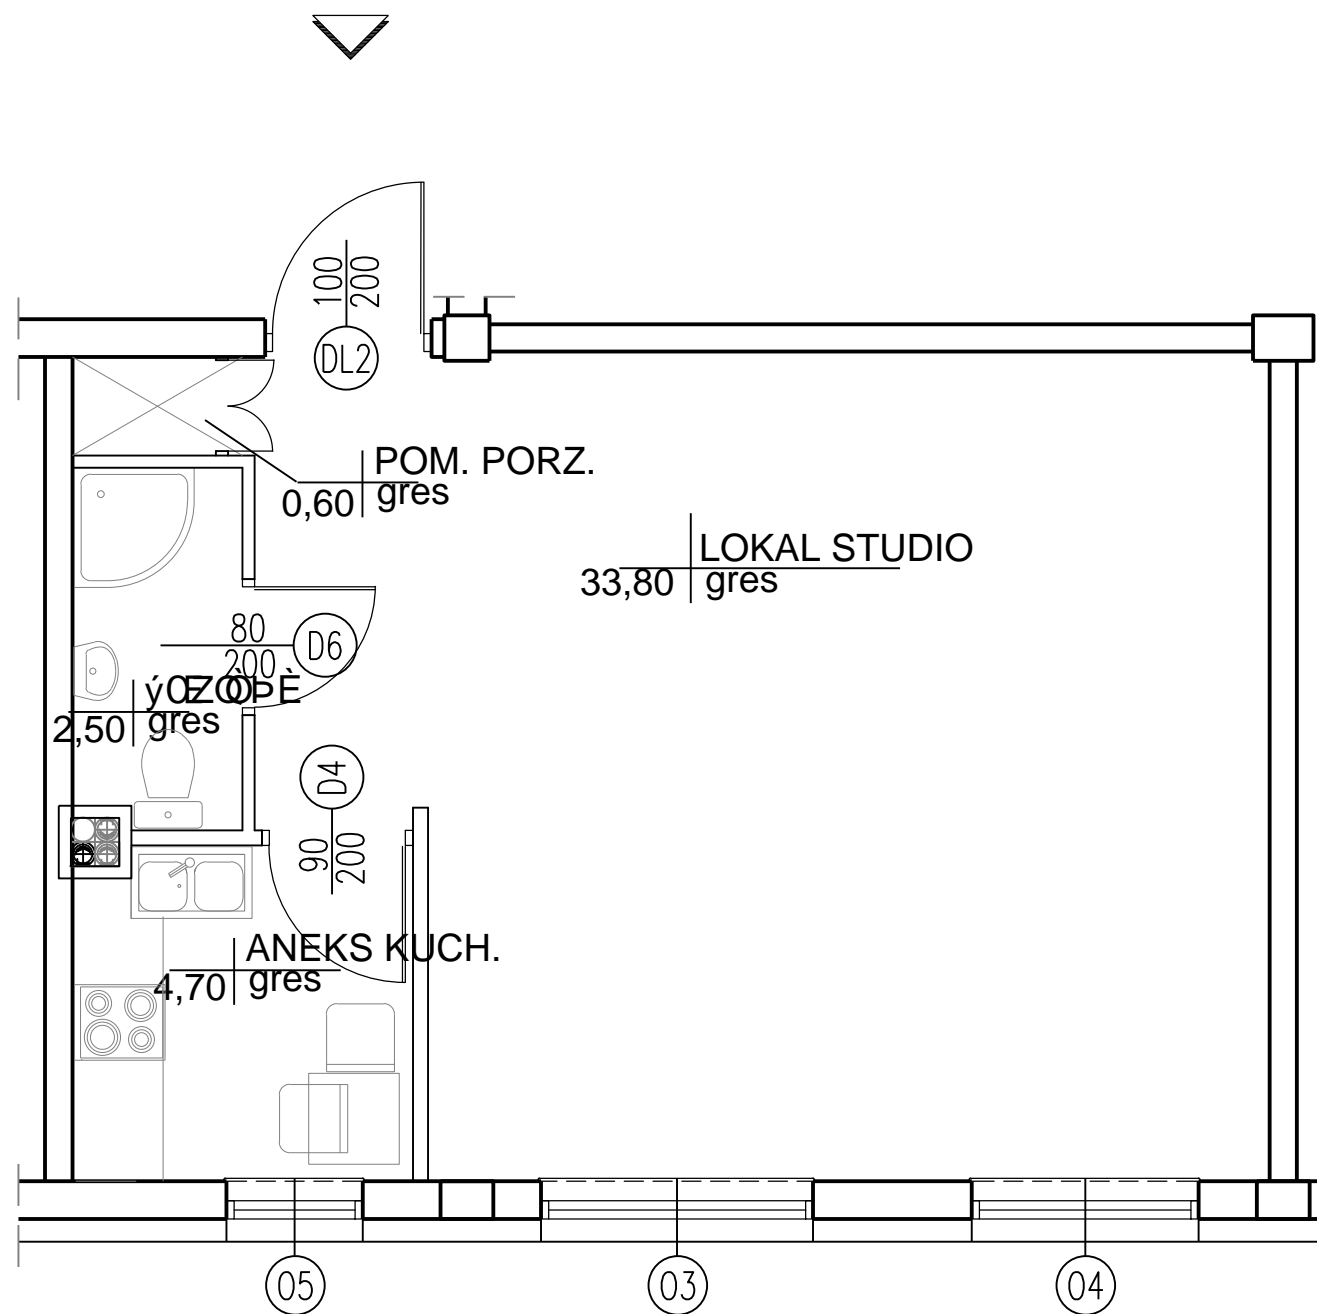


POWIERZCHNIĘ UŻYTKOWĄ OBLICZONO WG NORM:


„PN-70/B-02365 – Powierzchnie budynków – Podział, określenia i zasady obmiaru” oraz

„PN-ISO9836:1997 – Właściwości użytkowe w budownictwie – Określenie i obliczanie

wskaźników powierzchniowych i kubaturowych”.

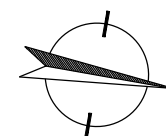

SKALA 1:50

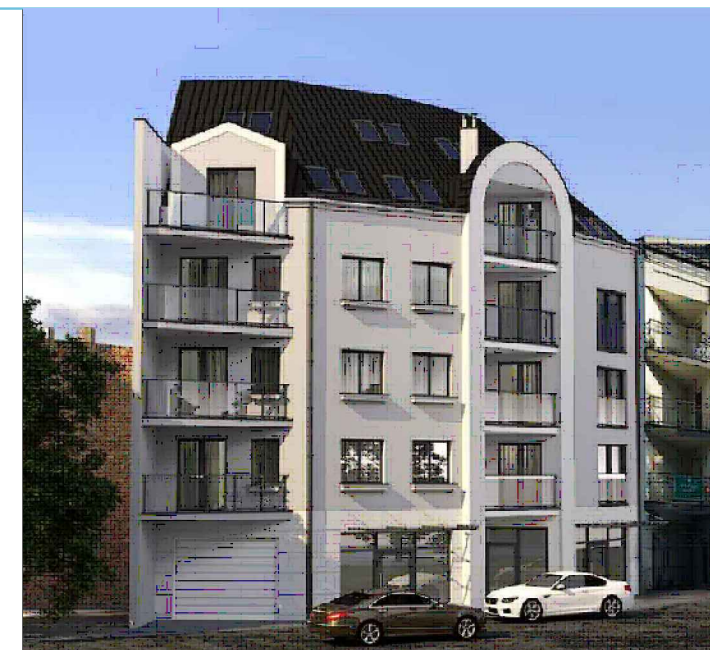

LOKAL - STUDIO nr 3


1 LOKAL 33,80 m²

2 ŁAZIENKA 2,50 m²

3 ANEKS KUCHENNY 4,70 m²

3 POM. PORZĄDKOWE 0,60 m²

41,60m²

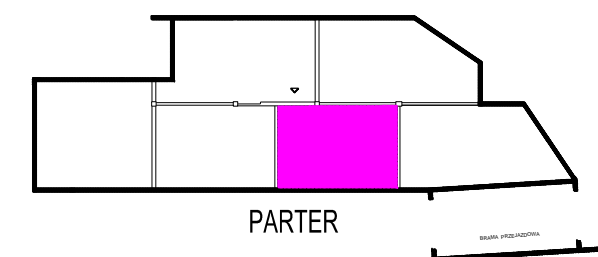

Biuro sprzedaży mieszkań:



ADRES: ul. Legnicka 28, 25-324 Kielce

TEL: 792 750 887

MAIL: biuro@epainvestment.pl