



STARODOMASZOWSKA / NISKA

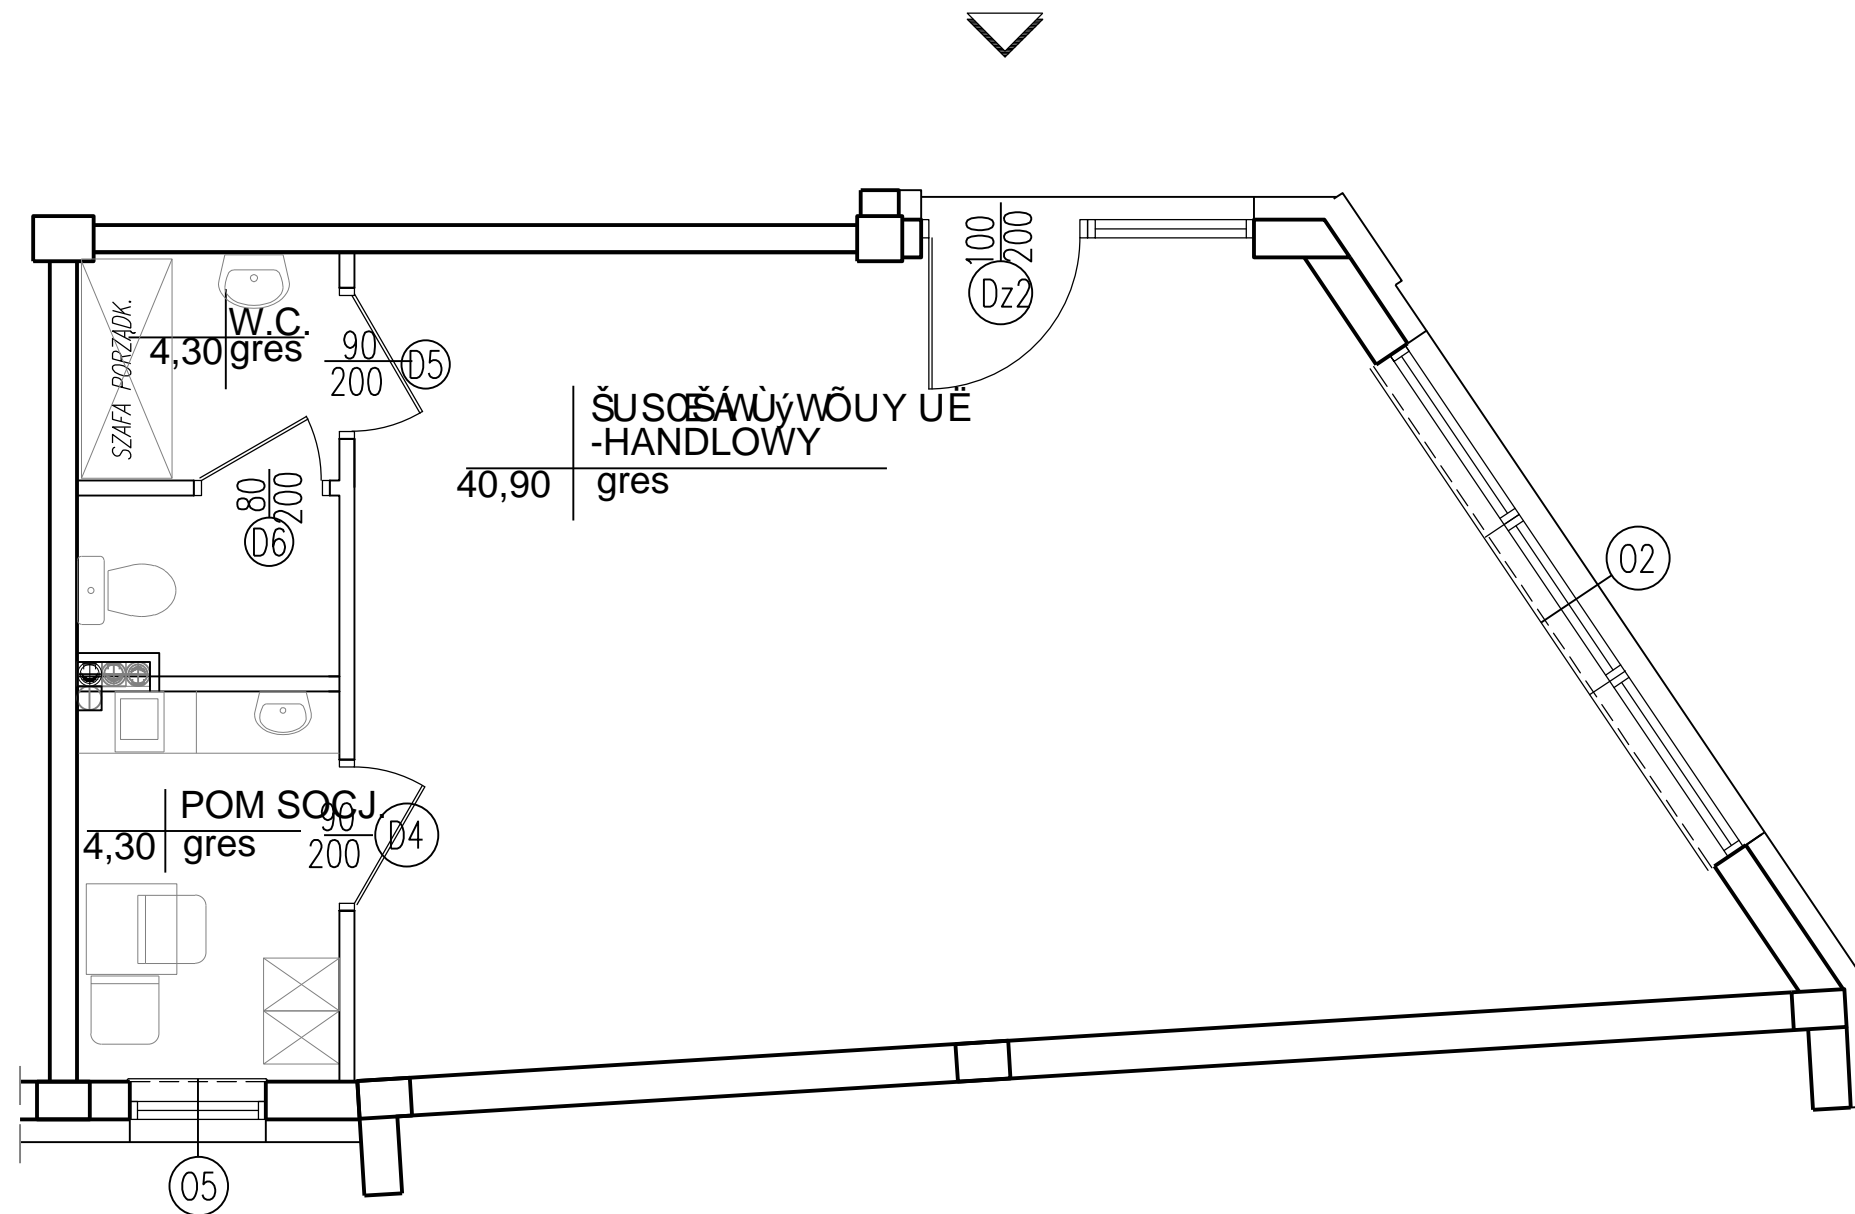

LOKAL nr 4

- 1 LOKAL 40,90 m²
- 2 WC 4,30 m²
- 3 POM. SOCJALNE 4,30 m²

49,50m²

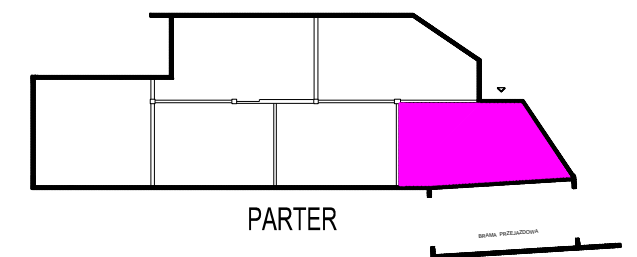


Biuro sprzedaży mieszkań:



POWIERZCHNIĘ UŻYTKOWĄ OBLICZONO WG NORM:

„PN-70/B-02365 - Powierzchnie budynków - Podział, określenia i zasady obmiaru” oraz „PN-IS09836:1997 - Właściwości użytkowe w budownictwie - Określenie i obliczanie wskaźników powierzchniowych i kubaturowych”.

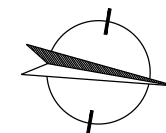

SKALA 1:50

ADRES: ul. Legnicka 28, 25-324 Kielce

TEL: 792 750 887

MAIL: biuro@epainvestment.pl