


STARODOMASZOWSKA / NISKA

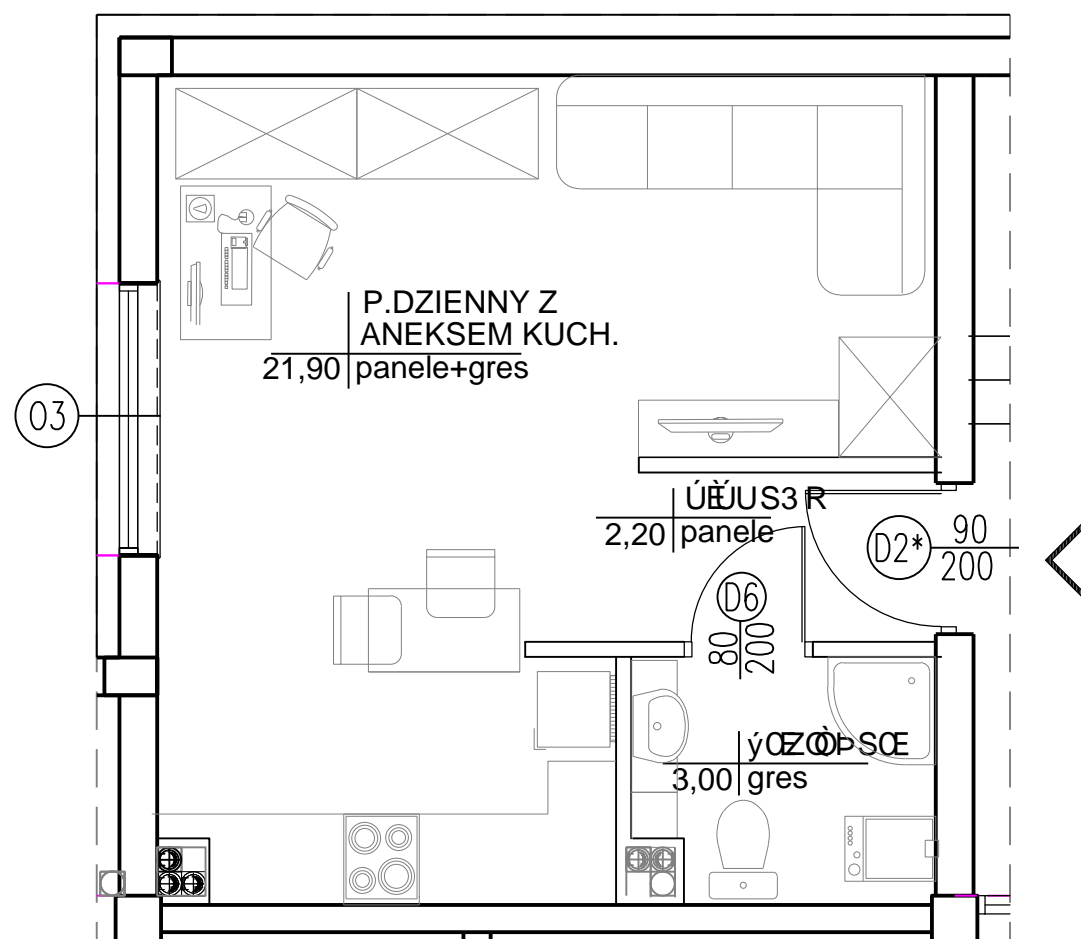


MIESZKANIE nr 1

1 PRZEDPOKÓJ 2,20 m²

2 P. DZIENNY Z ANEKSEM 21,90 m²

3 ŁAZIENKA 3,00 m²

27,10 m²

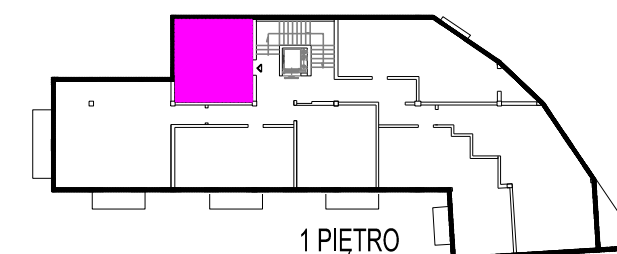

Biuro sprzedaży mieszkań:



ADRES: ul. Legnicka 28, 25-324 Kielce

TEL: 792 750 887


MAIL: biuro@epainvestment.pl

POWIERZCHNIĘ UŻYTKOWĄ OBLICZONO WG NORM:

„PN-70/B-02365 – Powierzchnie budynków – Podział, określenia i zasady obmiaru” oraz

„PN-ISO9836:1997 – Właściwości użytkowe w budownictwie – Określenie i obliczanie

wskaźników powierzchniowych i kubaturowych”.

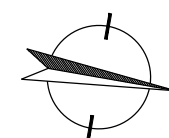

SKALA 1:50