


# STARODOMASZOWSKA / NISKA

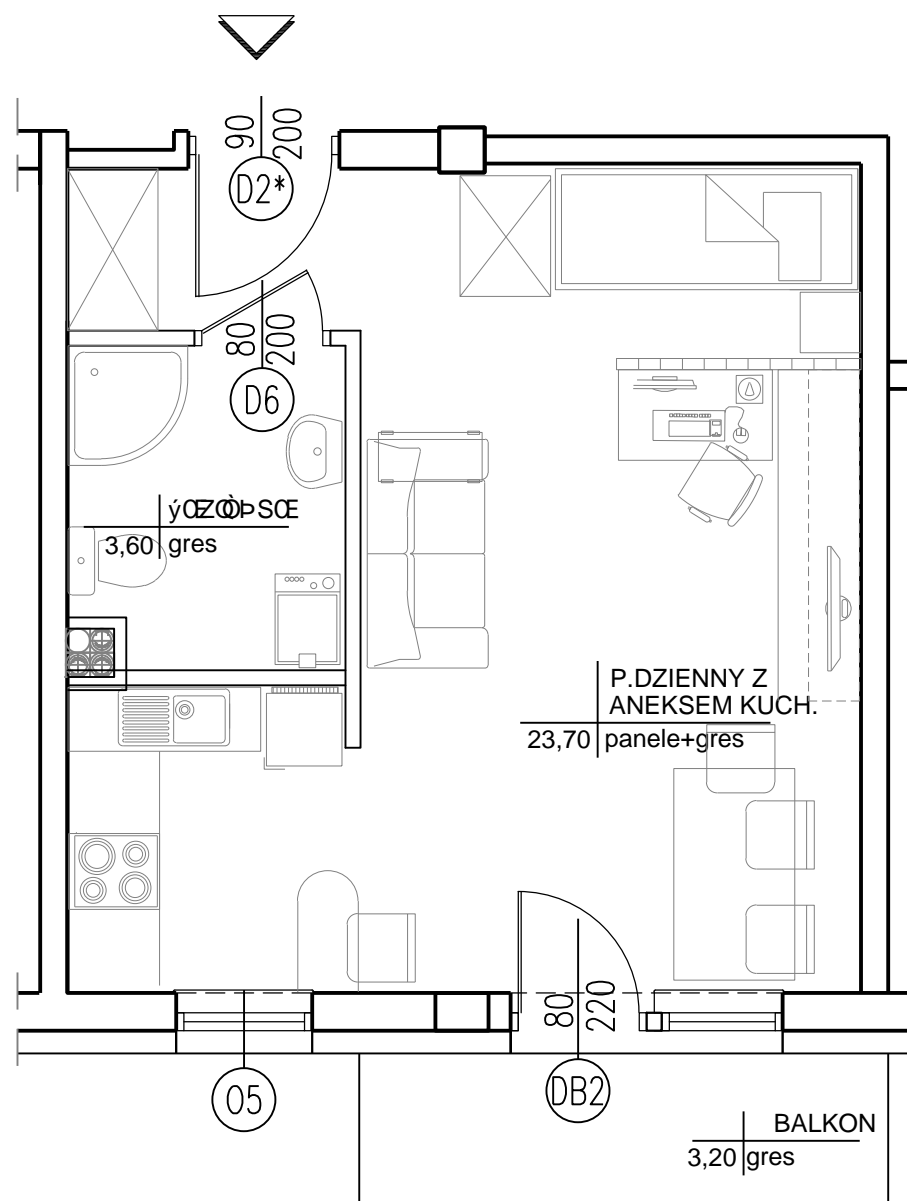


POWIERZCHNIĘ UŻYTKOWĄ OBLICZONO WG NORM:

„PN-70/B-02365 – Powierzchnie budynków – Podział, określenia i zasady obmiaru” oraz

„PN-ISO9836:1997 – Właściwości użytkowe w budownictwie – Określenie i obliczanie

wskaźników powierzchniowych i kubaturowych”.

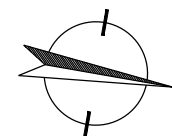

**SKALA 1:50**




MIESZKANIE nr 10

1 P. DZIENNY Z ANEKSEM 23,70 m<sup>2</sup>

2 ŁAZIENKA 3,60 m<sup>2</sup>

27,30 m<sup>2</sup>

4 BALKON 3,20 m<sup>2</sup>

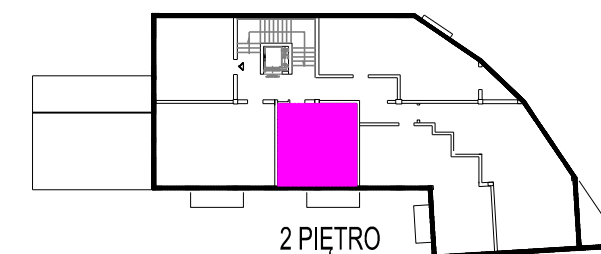

Biuro sprzedaży mieszkań:



ADRES: ul. Legnicka 28, 25-324 Kielce

TEL: 792 750 887

MAIL: [biuro@epainvestment.pl](mailto:biuro@epainvestment.pl)