


STARODOMASZOWSKA / NISKA

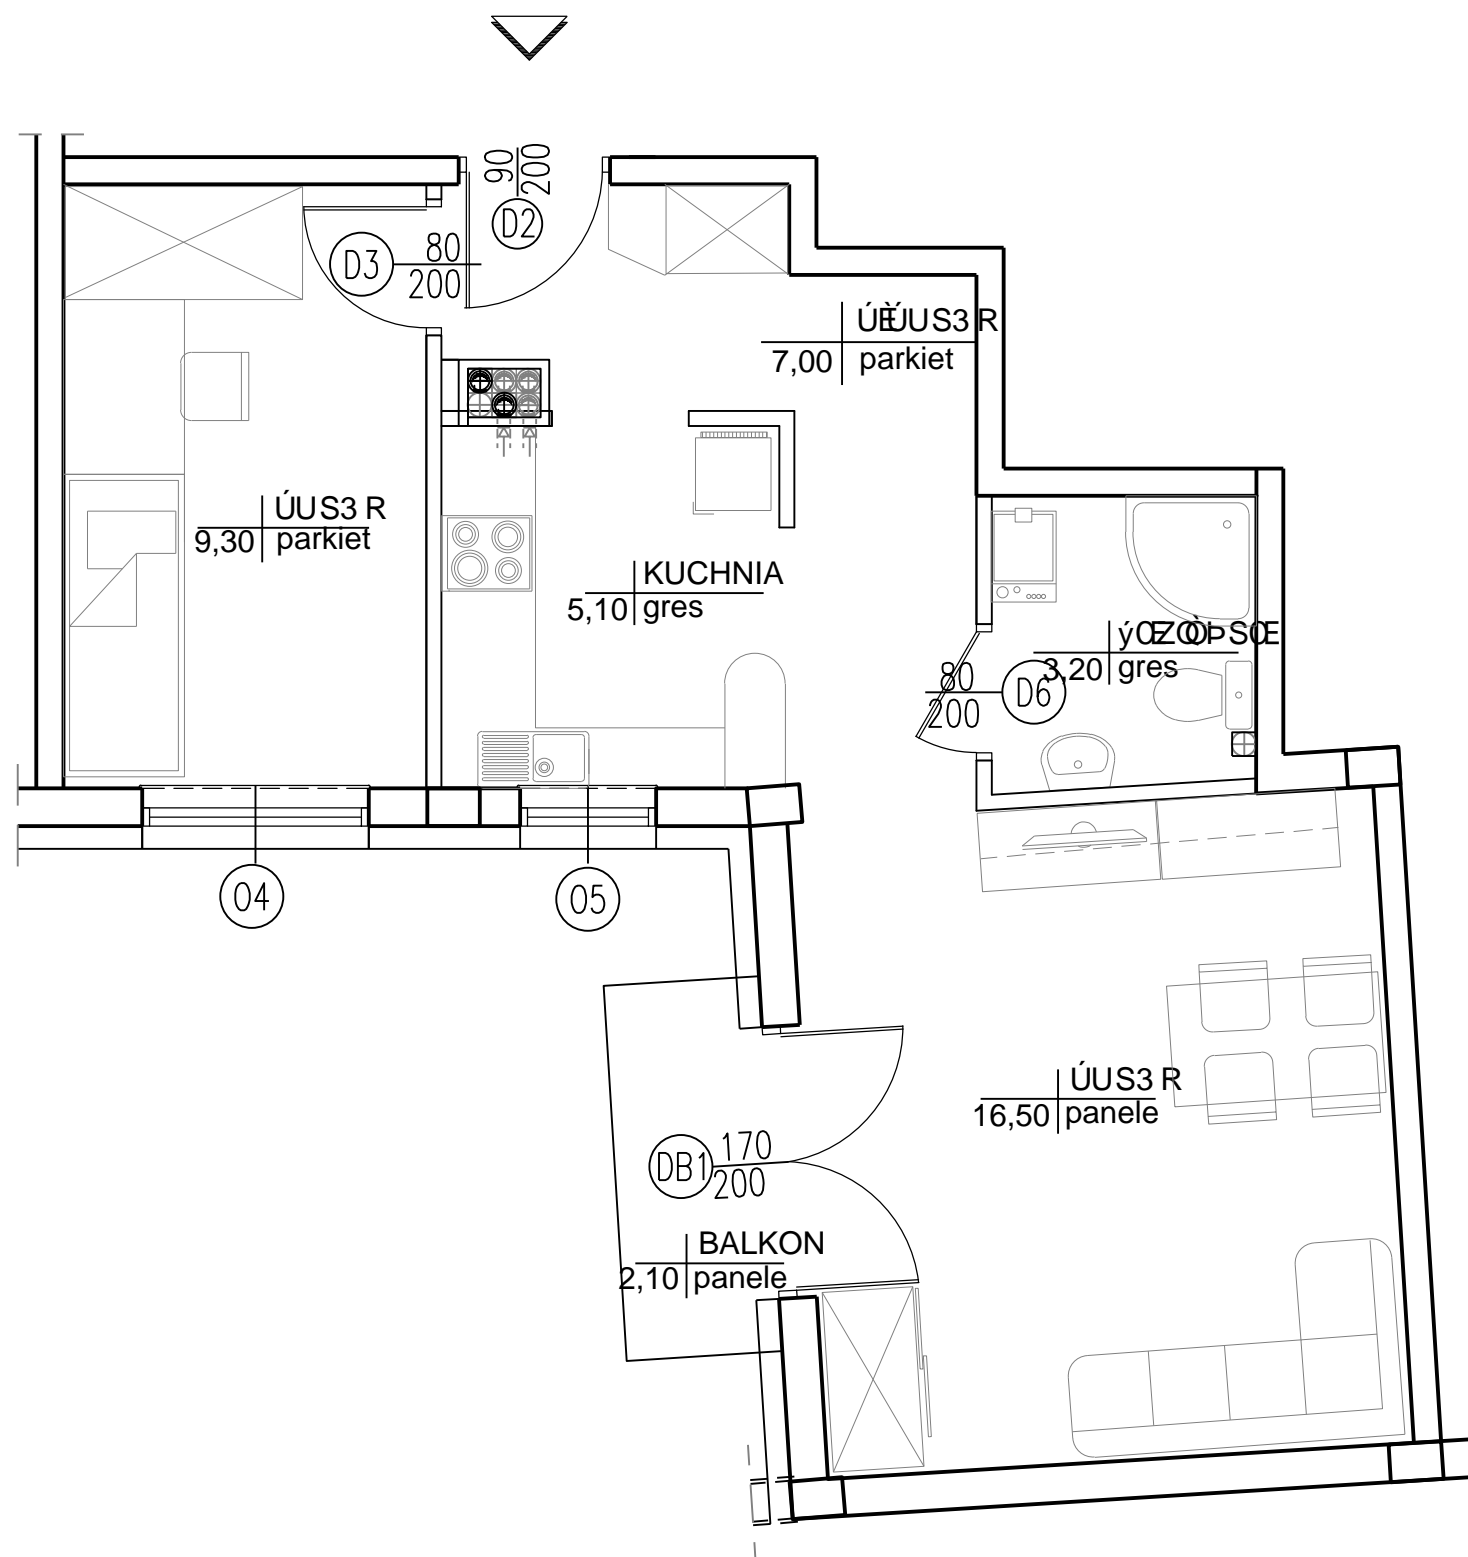


MIESZKANIE nr 11

- 1 P. POKÓJ 7,00 m²
- 2 KUCHNIA 5,10 m²
- 3 POKÓJ 9,30 m²
- 4 POKÓJ 16,50 m²
- 5 ŁAZIENKA 3,20 m²

41,10 m²

- 6 BALKON 2,10 m²

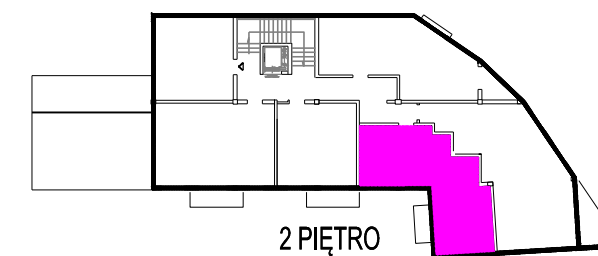


Biuro sprzedaży mieszkań:



ADRES: ul. Legnicka 28, 25-324 Kielce
TEL: 792 750 887
MAIL: biuro@epainvestment.pl

POWIERZCHNIĘ UŻYTKOWĄ OBLICZONO WG NORM:
„PN-70/B-02365 – Powierzchnie budynków – Podział, określenia i zasady obmiaru” oraz
„PN-ISO9836:1997 – Właściwości użytkowe w budownictwie – Określenie i obliczanie
wskaźników powierzchniowych i kubaturowych”.

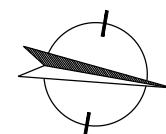

SKALA 1:50