



STARODOMASZOWSKA / NISKA

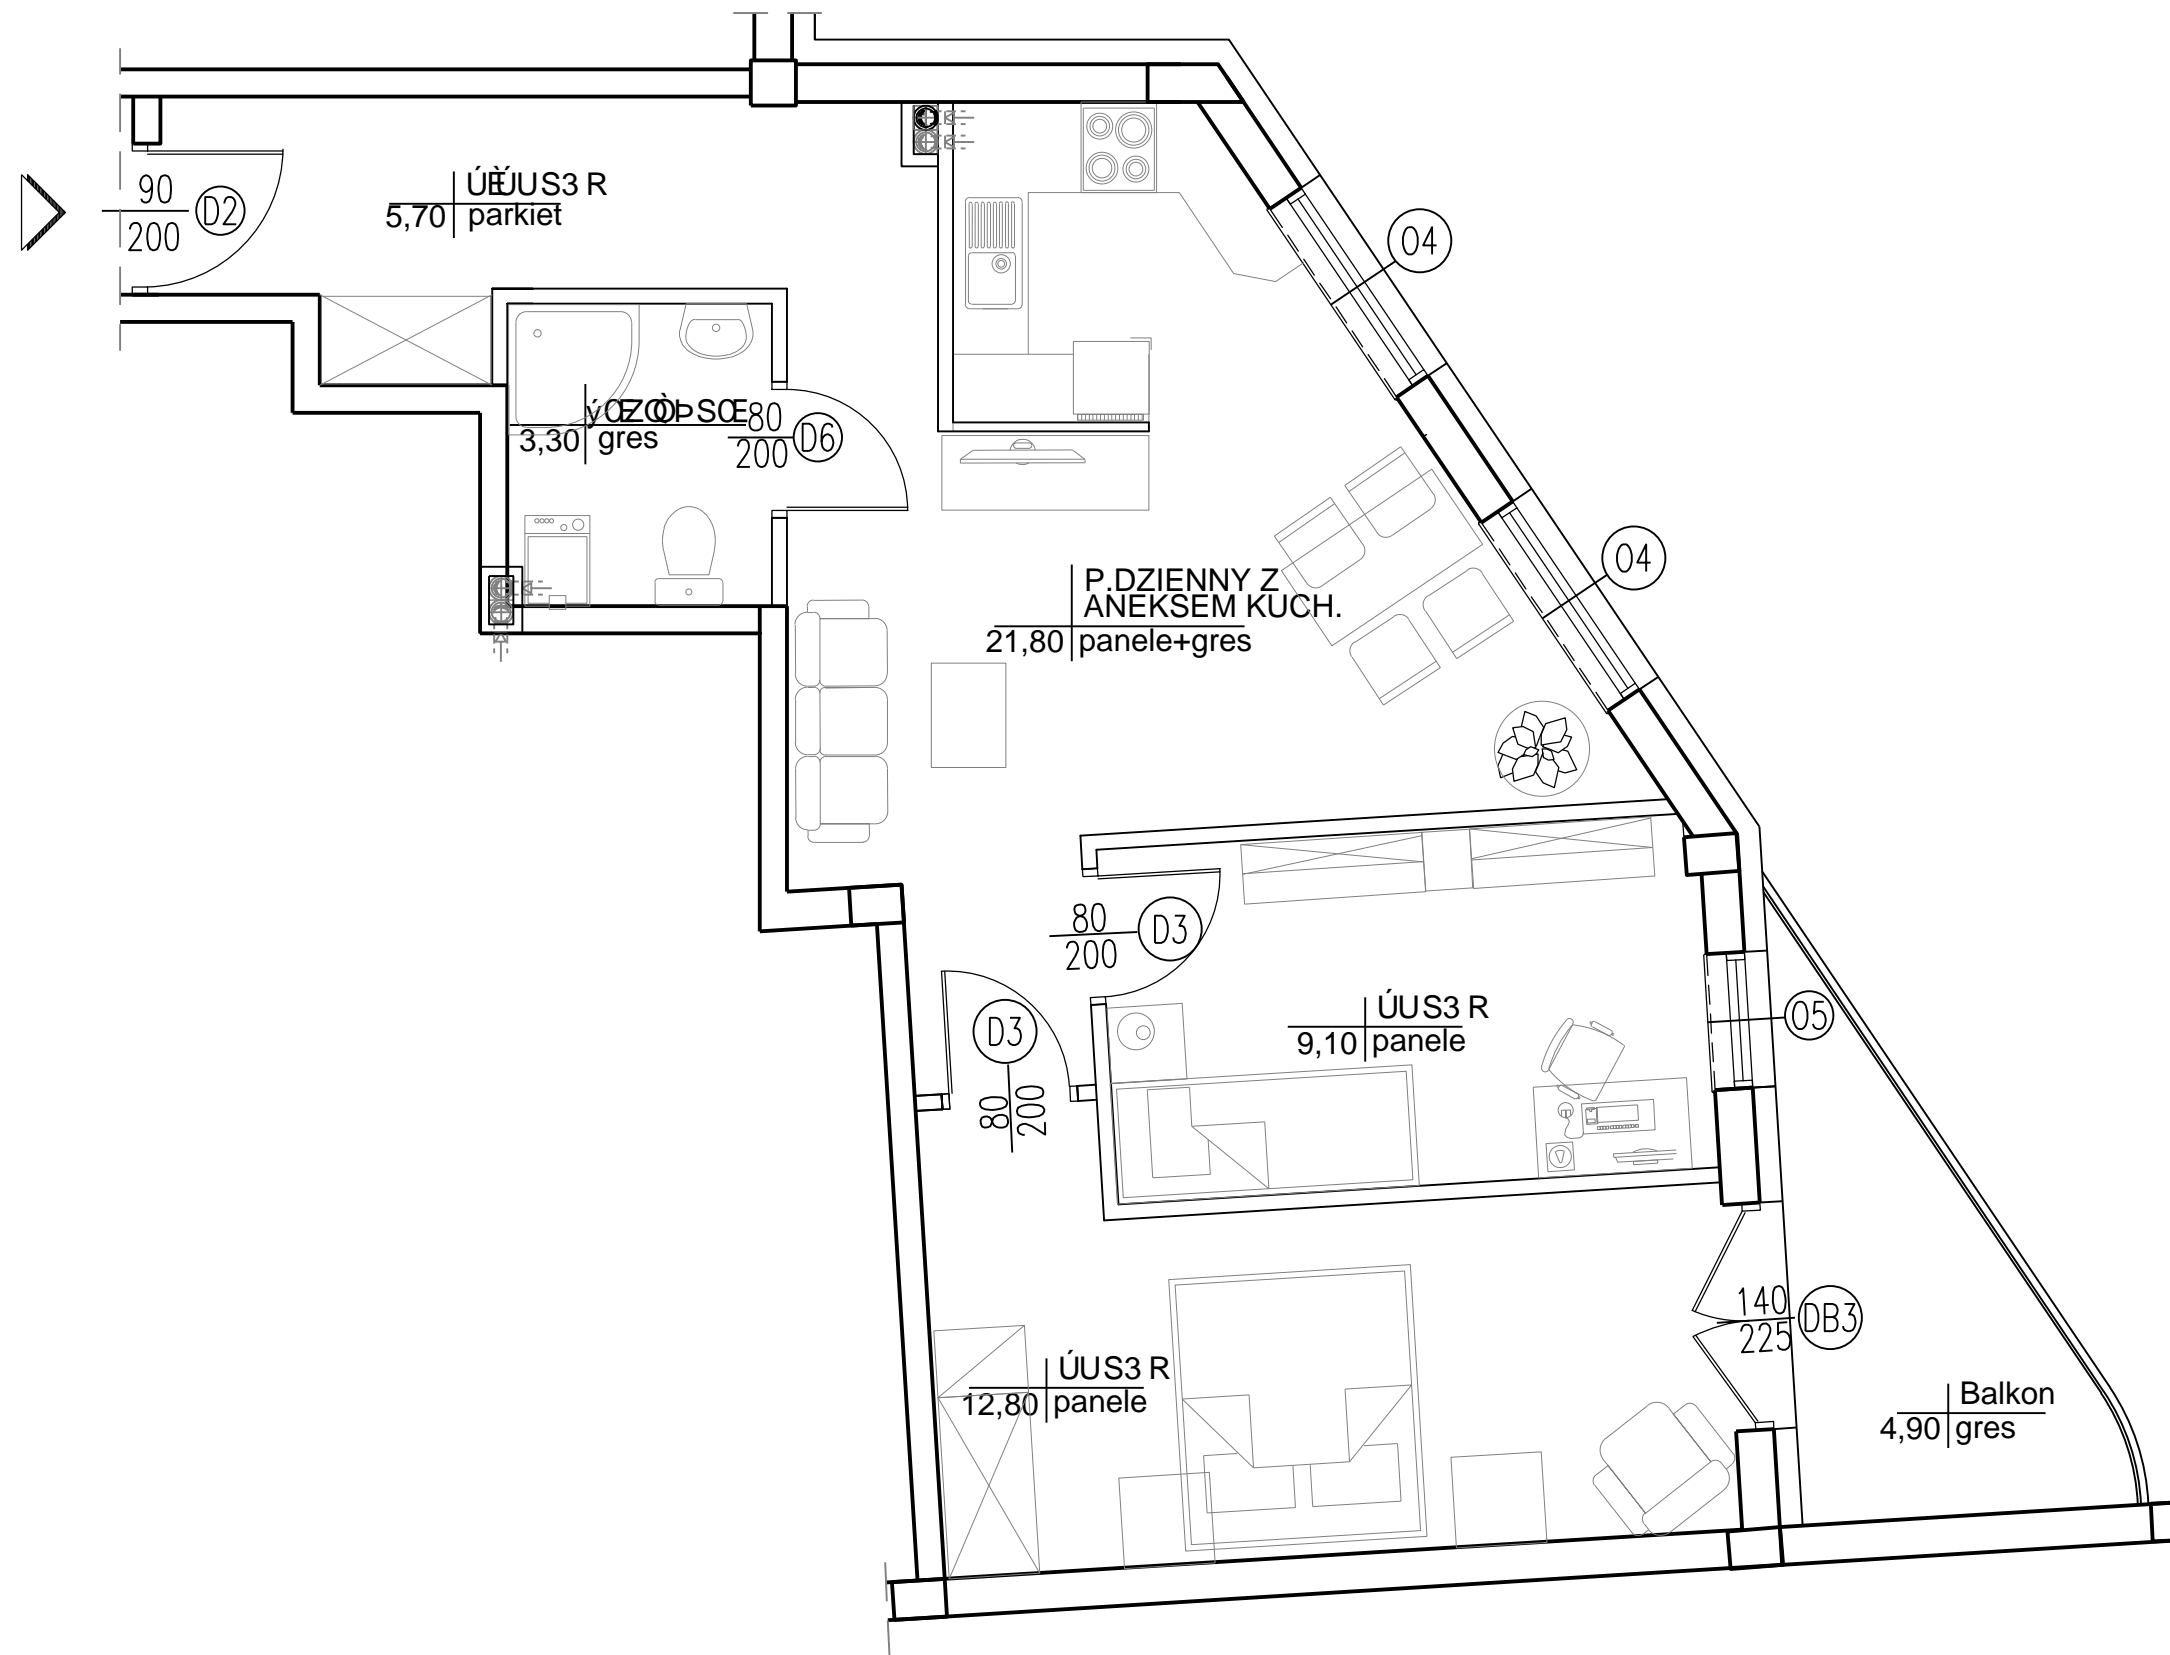

POWIERZCHNIĘ UŻYTKOWĄ OBLICZONO WG NORM:

„PN-70/B-02365 – Powierzchnie budynków – Podział, określenia i zasady obmiaru” oraz „PN-ISO9836:1997 – Właściwości użytkowe w budownictwie – Określenie i obliczanie wskaźników powierzchniowych i kubaturowych”.

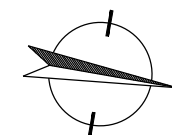

SKALA 1:50




MIESZKANIE nr 12

- 1 P. POKÓJ 5,70 m²
- 2 ŁAZIENKA 3,30 m²
- 3 P. DZIENNY Z ANEKSEM KUCH. 21,80 m²
- 4 POKÓJ 9,10 m²
- 5 POKÓJ 12,80 m²

52,7m²

6 BALKON 4,90 m²

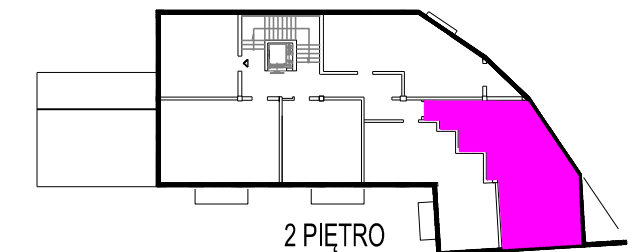

2 PIĘTRO

Biuro sprzedaży mieszkań:



ADRES: ul. Legnicka 28, 25-324 Kielce
TEL: 792 750 887
MAIL: biuro@epainvestment.pl