


STARODOMASZOWSKA / NISKA

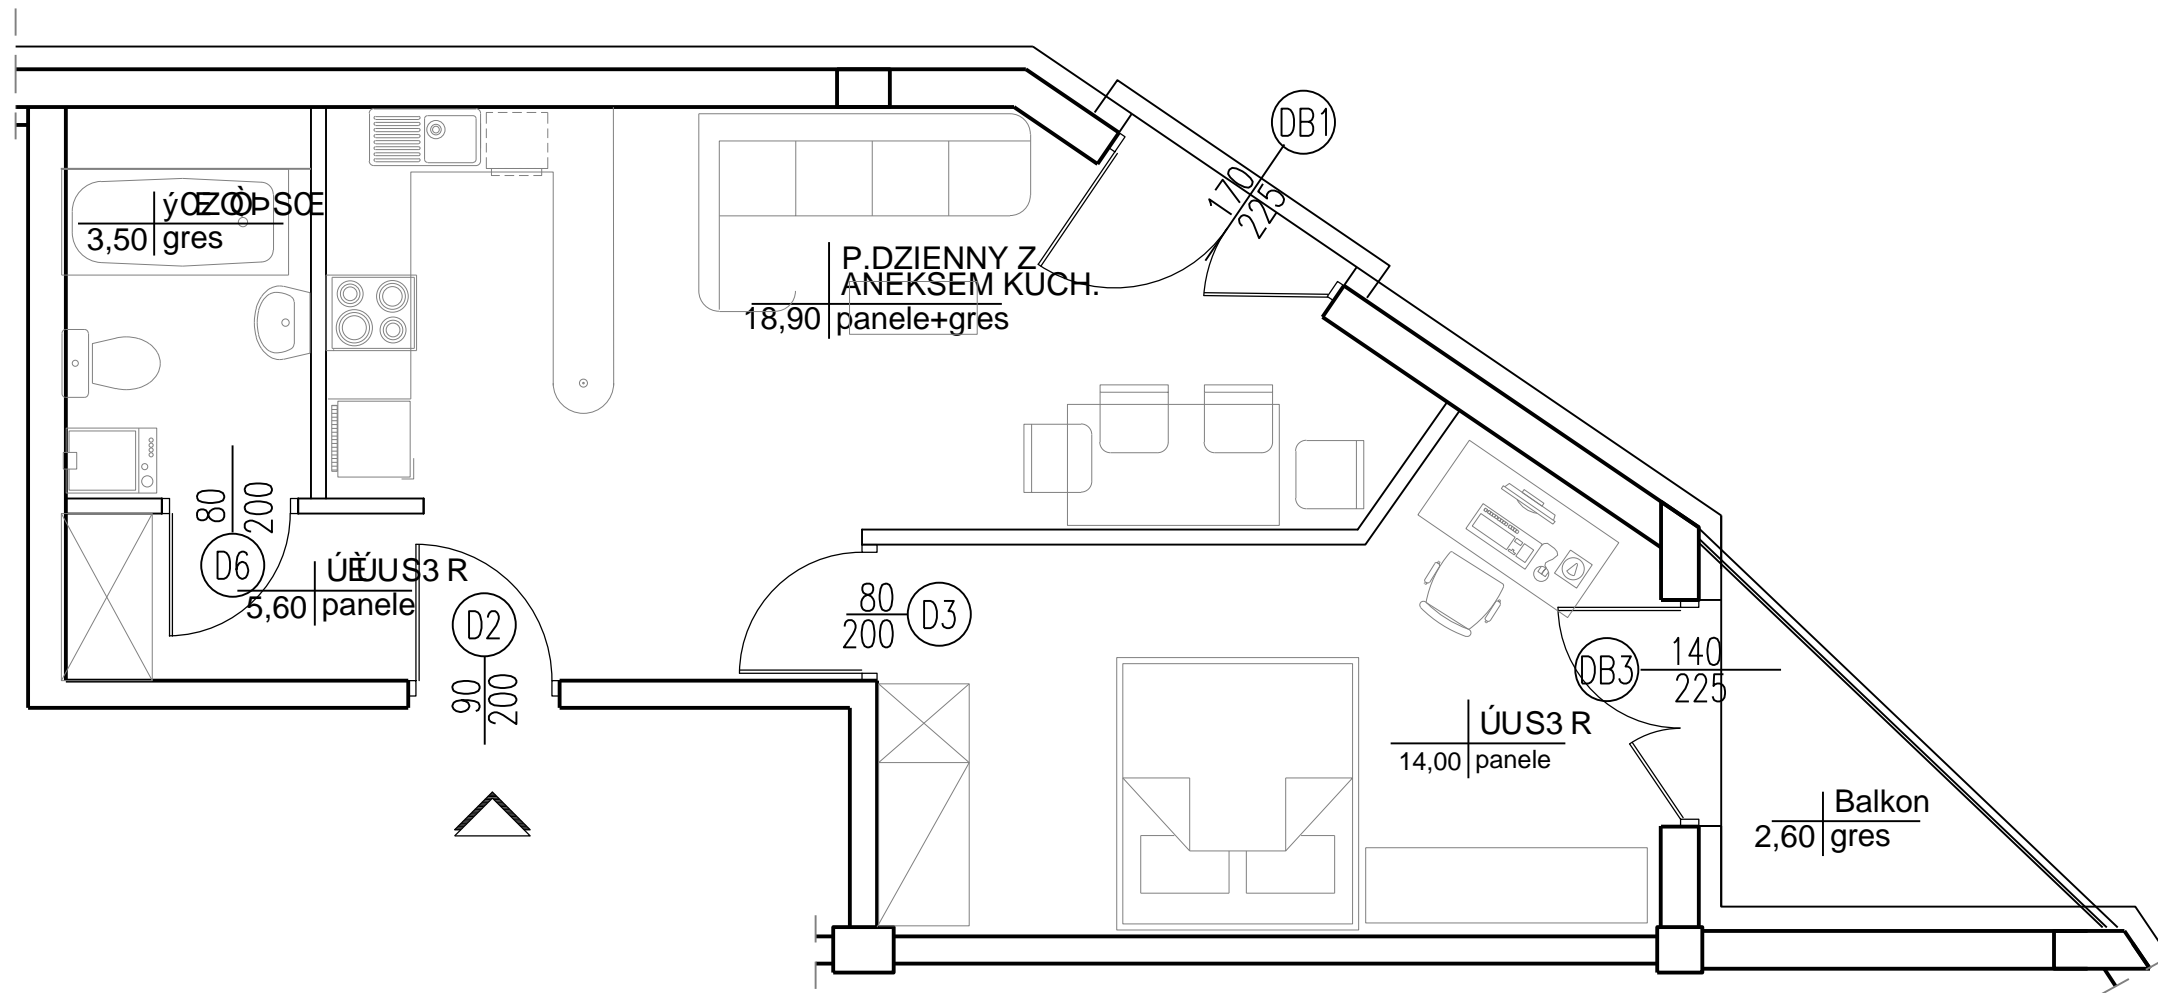


MIESZKANIE nr 13

- 1 P. POKÓJ 5,60 m²
- 2 ŁAZIENKA 3,50 m²
- 3 P. DZIENNY Z ANEKSEM 18,90 m²
- 4 POKÓJ 14,00 m²

40,00 m²

- 5 BALKON 2,60 m²

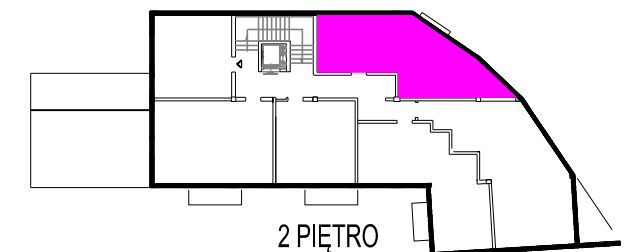


Biuro sprzedaży mieszkań:



POWIERZCHNIĘ UŻYTKOWĄ OBLICZONO WG NORM:

„PN-70/B-02365 – Powierzchnie budynków – Podział, określenia i zasady obmiaru” oraz „PN-ISO9836:1997 – Właściwości użytkowe w budownictwie – Określenie i obliczanie wskaźników powierzchniowych i kubaturowych”.

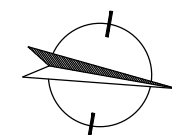

SKALA 1:50

ADRES: ul. Legnicka 28, 25-324 Kielce

TEL: 792 750 887

MAIL: biuro@epainvestment.pl