


# STARODOMASZOWSKA / NISKA

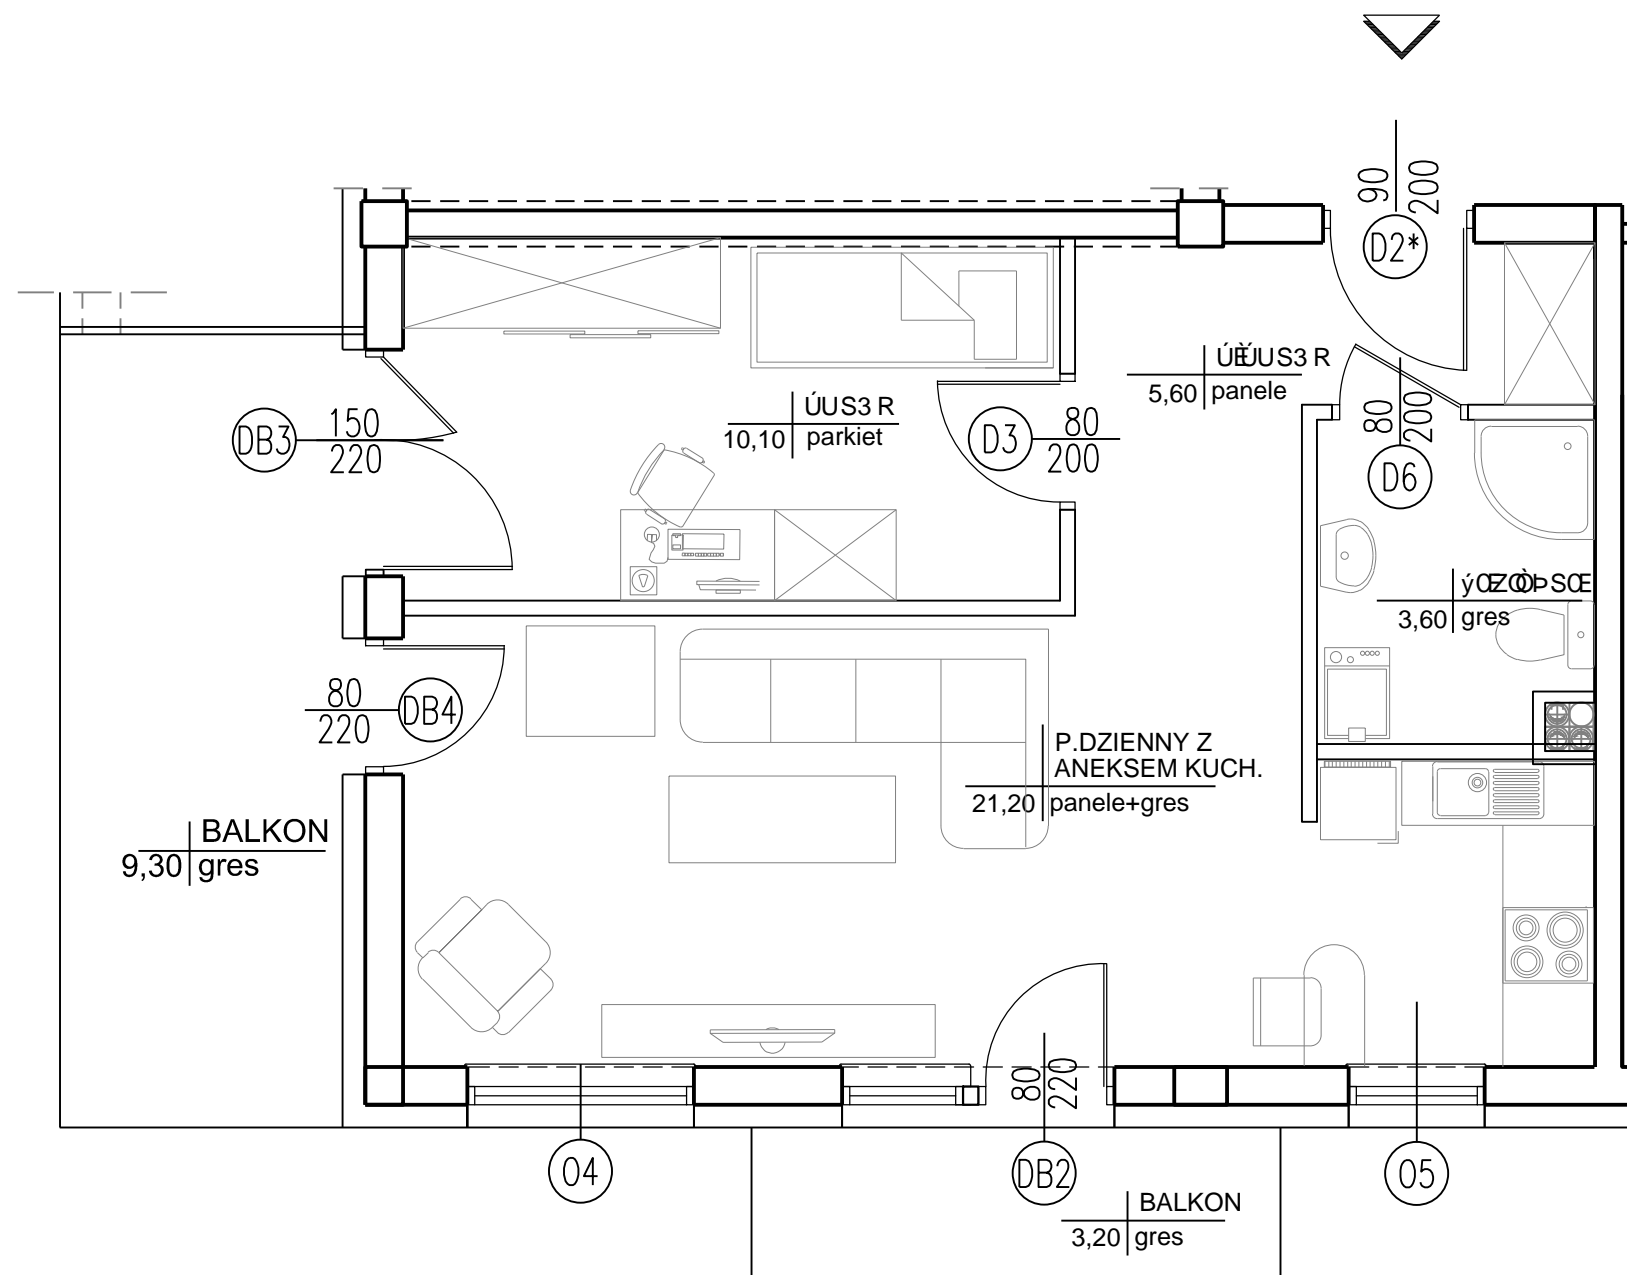


## MIESZKANIE nr 15

- 1 P. POKÓJ 5,60 m<sup>2</sup>
- 2 P. DZIENNY Z ANEKSEM 21,20 m<sup>2</sup>
- 3 ŁAZIENKA 3,60 m<sup>2</sup>
- 4 POKÓJ 10,10 m<sup>2</sup>

40,50 m<sup>2</sup>

6 BALKON 9,30 m<sup>2</sup>

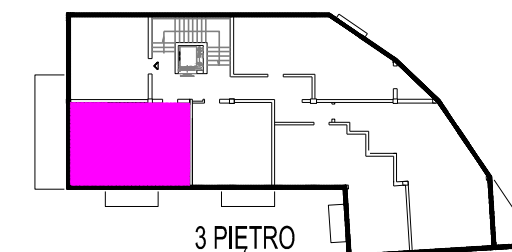


Biuro sprzedaży mieszkań:



ADRES: ul. Legnicka 28, 25-324 Kielce  
 TEL: 792 750 887  
 MAIL: [biuro@epainvestment.pl](mailto:biuro@epainvestment.pl)

POWIERZCHNIĘ UŻYTKOWĄ OBLICZONO WG NORM:

„PN-70/B-02365 – Powierzchnie budynków – Podział, określenia i zasady obmiaru” oraz  
 „PN-ISO9836:1997 – Właściwości użytkowe w budownictwie – Określenie i obliczanie  
 wskaźników powierzchniowych i kubaturowych”.

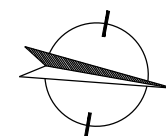

**SKALA 1:50**