


# STARODOMASZOWSKA / NISKA

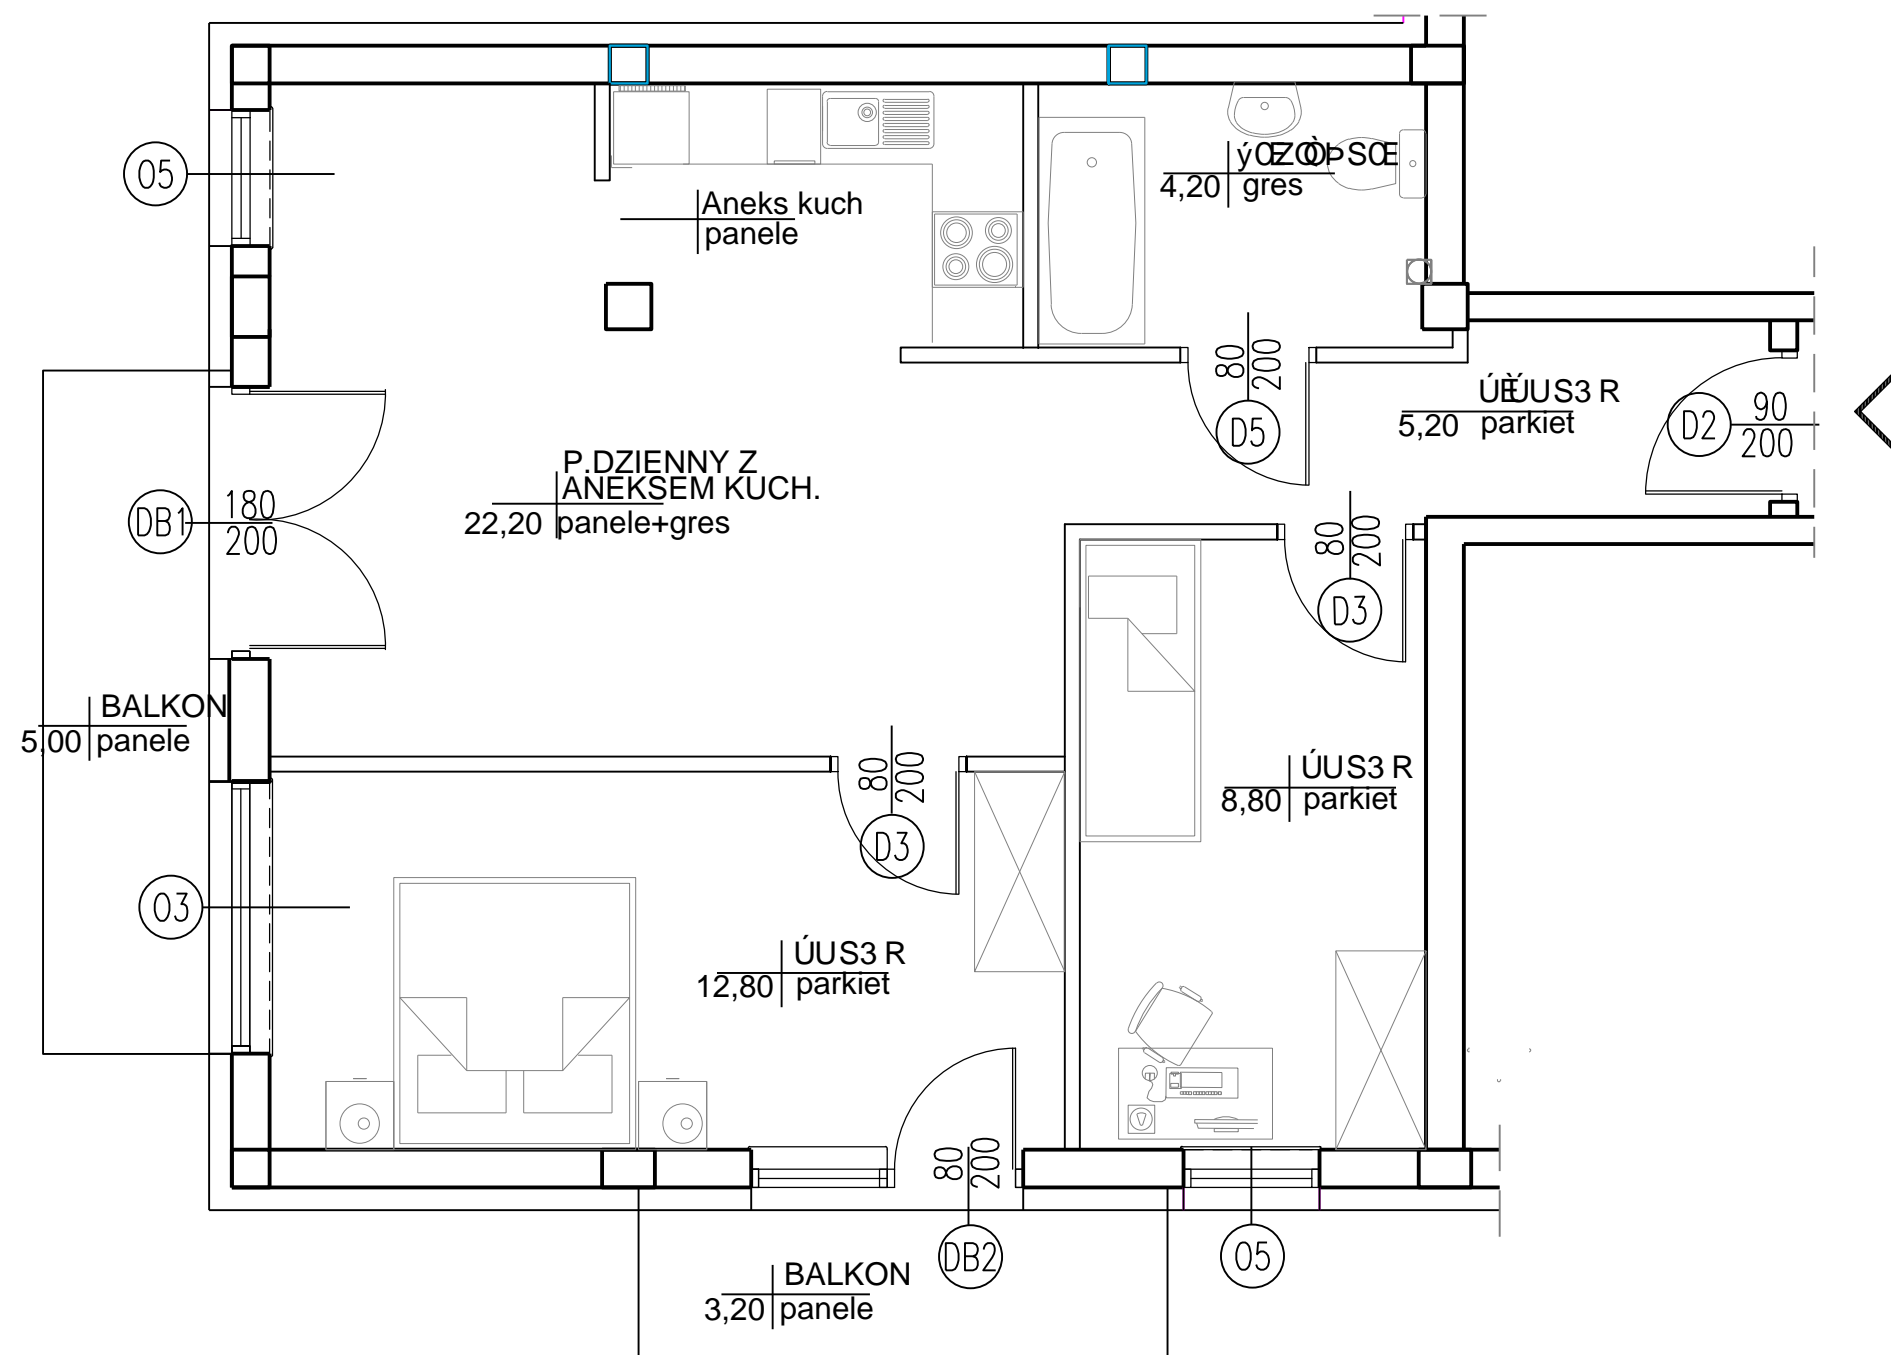


## MIESZKANIE nr 2

- 1 KORYTARZ 5,20 m<sup>2</sup>
- 2 P. DZIENNY Z ANEKSEM 22,20 m<sup>2</sup>
- 3 ŁAZIENKA 4,20 m<sup>2</sup>
- 4 POKÓJ 12,80 m<sup>2</sup>
- 5 POKÓJ 8,80 m<sup>2</sup>

53,20 m<sup>2</sup>

- 6 BALKON 3,20 m<sup>2</sup>
- 7 BALKON 4,50 m<sup>2</sup>

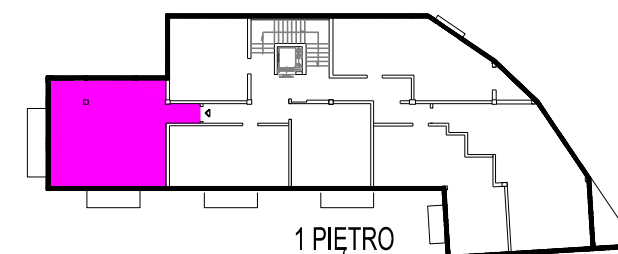

Biuro sprzedaży mieszkań:




ADRES: ul. Legnicka 28, 25-324 Kielce  
 TEL: 792 750 887  
 MAIL: [biuro@epainvestment.pl](mailto:biuro@epainvestment.pl)

POWIERZCHNIĘ UŻYTKOWĄ OBLICZONO WG NORM:

„PN-70/B-02365 – Powierzchnie budynków – Podział, określenia i zasady obmiaru” oraz

„PN-ISO9836:1997 – Właściwości użytkowe w budownictwie – Określenie i obliczanie

wskaźników powierzchniowych i kubaturowych”.

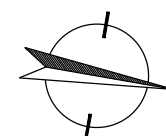

**SKALA 1:50**