

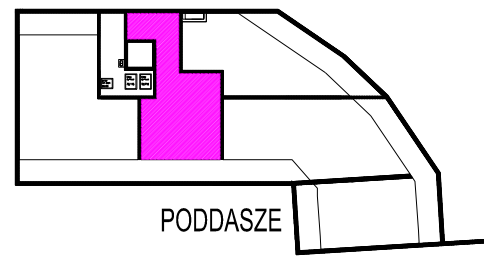


ORIENTACJA:

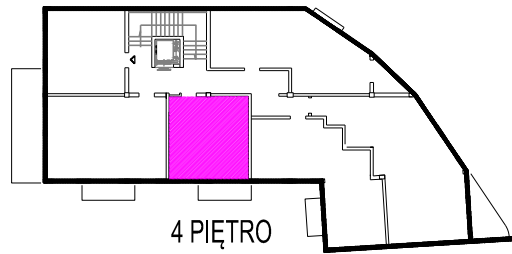


STARODOMASZOWSKA / NISKA

RZUT MIESZKANIA

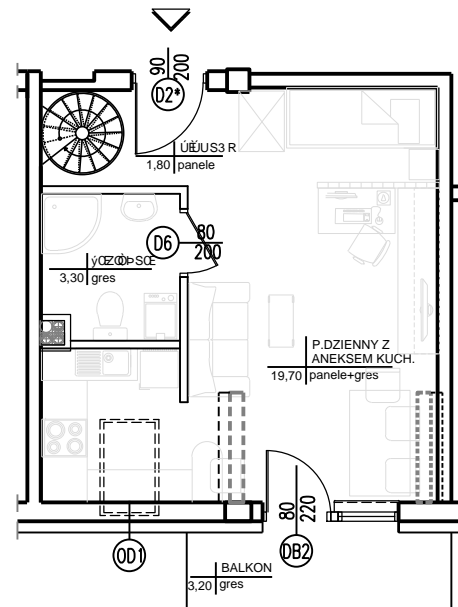

RZUT PODDASZA

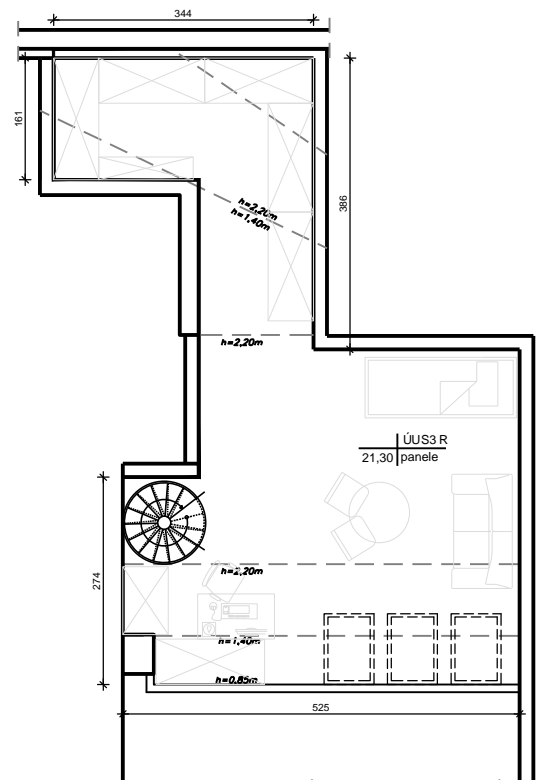

MIESZKANIE DWUPOZIOMOWE nr 22

- 1 P. POKÓJ 1,80 m²
- 2 P. DZIENNY Z ANEKSEM 19,70 m²
- 3 ŁAZIENKA 3,30 m²
- 4 POKÓJ 21,30 m²

46,10 m²

5 BALKON 3,20 m²

Biuro sprzedaży mieszkań:




ADRES: ul. Legnicka 28, 25-324 Kielce

TEL: 792 750 887

MAIL: biuro@epainvestment.pl

POWIERZCHNIĘ UŻYTKOWĄ OBLICZONO WG NORM:
„PN-70/B-02365 – Powierzchnie budynków –
Podział, określenia i zasady obmiaru” oraz
„PN-ISO9836:1997 – Właściwości użytkowe w
budownictwie – Określenie i obliczanie
wskaźników powierzchniowych i kubaturowych”.

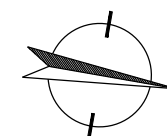

SKALA 1:100