



ORIENTACJA:

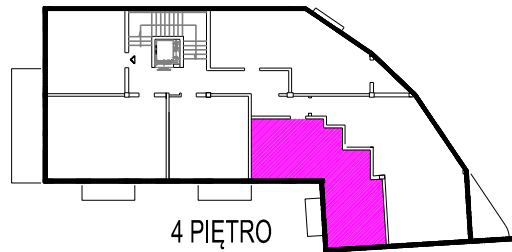


4 PIĘTRO

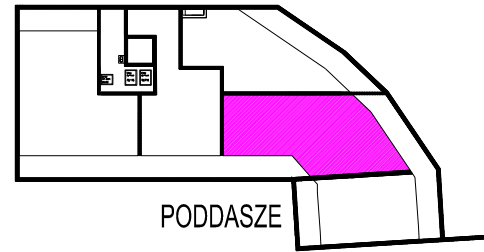



PODDASZE

STARODOMASZOWSKA / NISKA

RZUT MIESZKANIA

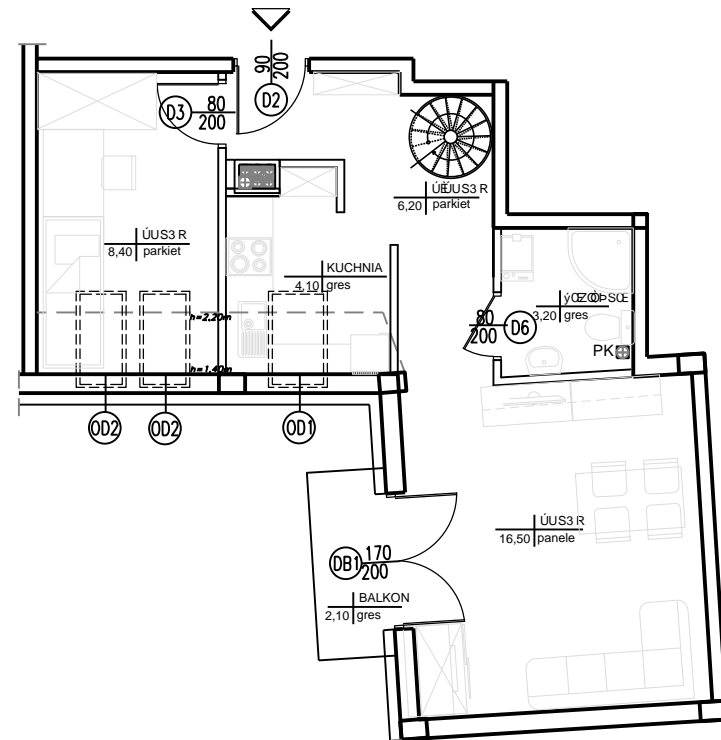

RZUT PODDASZA

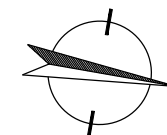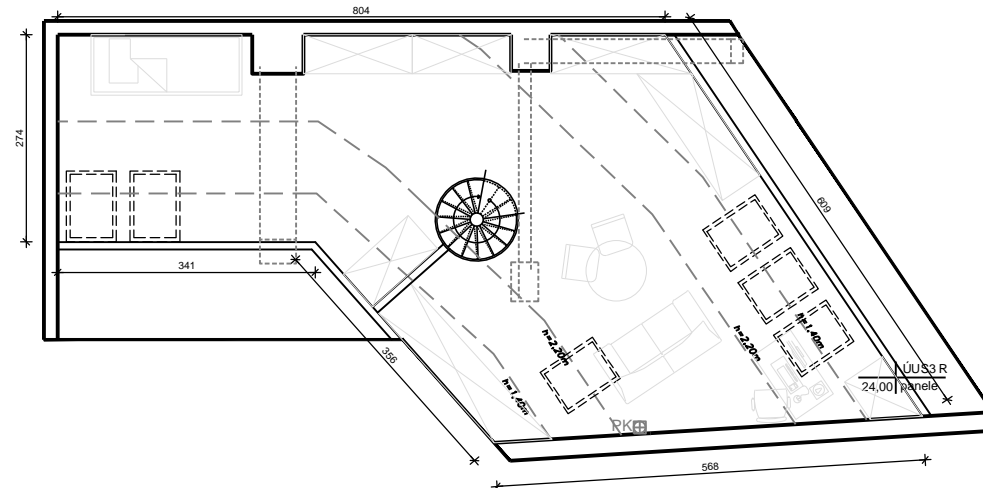

SKALA 1:100



MIESZKANIE DWUPOZIOMOWE nr 23

- 1 P. POKÓJ 6,20 m²
- 2 KUCHNIA 4,10 m²
- 3 POKÓJ 8,40 m²
- 4 POKÓJ 16,50 m²
- 5 ŁAZIENKA 3,20 m²
- 6 POKÓJ 24,00 m²

- 62,40 m²
- 7 BALKON 2,10 m²

Biuro sprzedaży mieszkań:



ADRES: ul. Legnicka 28, 25-324 Kielce
TEL: 792 750 887
MAIL: biuro@epainvestment.pl

POWIERZCHNIĘ UŻYTKOWĄ OBLICZONO WG NORM:
„PN-70/B-02365 – Powierzchnie budynków –
Podział, określenia i zasady obmiaru” oraz
„PN-ISO9836:1997 – Właściwości użytkowe w
budownictwie – Określenie i obliczanie
wskaźników powierzchniowych i kubaturowych”.