



ORIENTACJA:

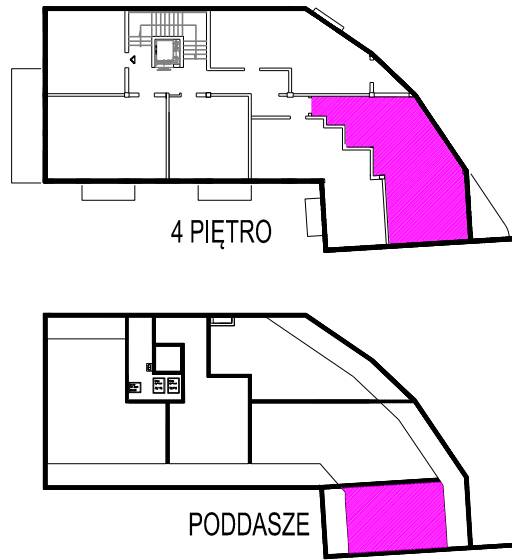


STARODOMASZOWSKA / NISKA

RZUT MIESZKANIA

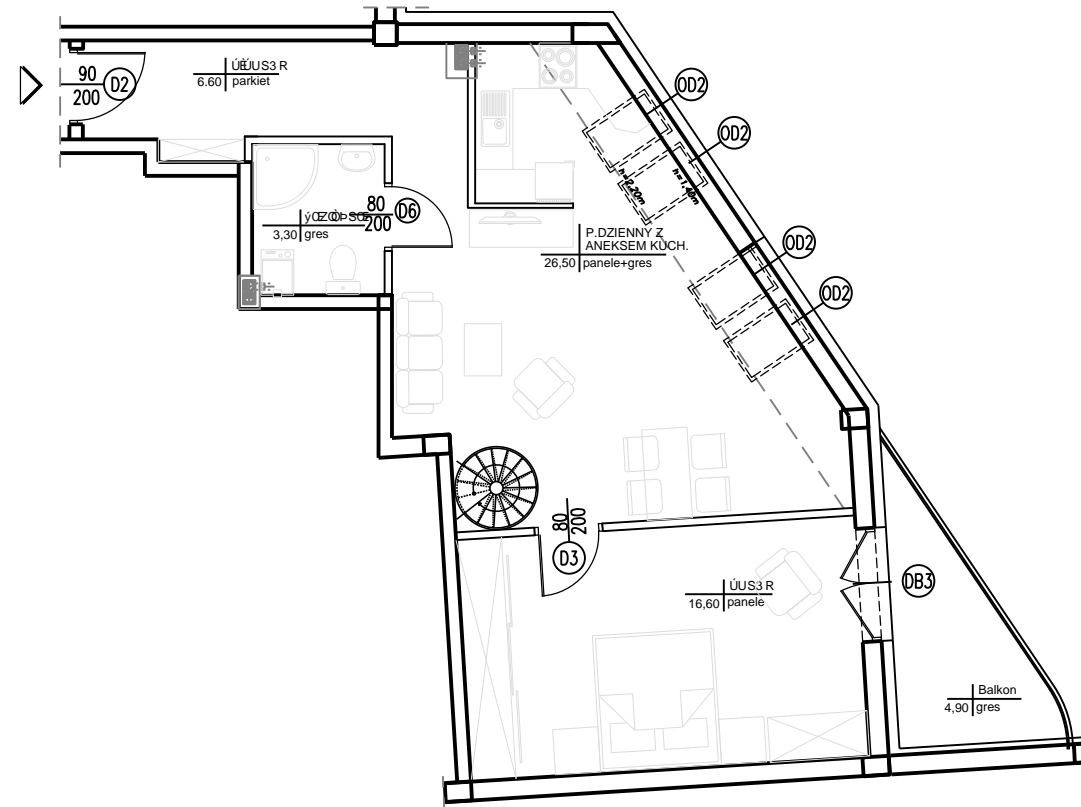

RZUT PODDASZA

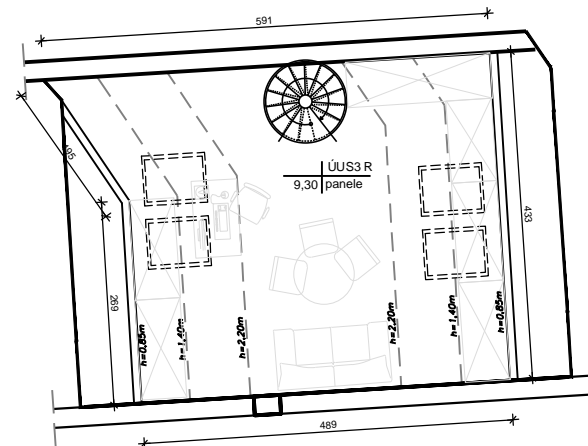


MIESZKANIE DWUPOZIOMOWE nr 24

- 1 P. POKÓJ 6,60 m²
- 2 ŁAZIENKA 3,30 m²
- 3 P. DZIENNY Z ANEKSEM KUCH. 26,50 m²
- 4 POKÓJ 16,60 m²
- 5 POKÓJ 9,30 m²

62,30m²

6 BALKON 4,90 m²

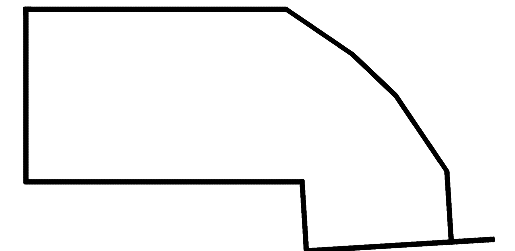


Biurow sprzedaży mieszkań:



ADRES: ul. Legnicka 28, 25-324 Kielce
TEL: 792 750 887
MAIL: biuro@epainvestment.pl

POWIERZCHNIĘ UŻYTKOWĄ OBLICZONO WG NORM:
„PN-70/B-02365 – Powierzchnie budynków –
Podział, określenia i zasady obmiaru” oraz
„PN-ISO9836:1997 – Właściwości użytkowe w
budownictwie – Określenie i obliczanie
wskaźników powierzchniowych i kubaturowych”.

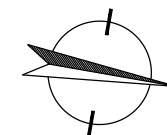

SKALA 1:100