



# STARODOMASZOWSKA / NISKA

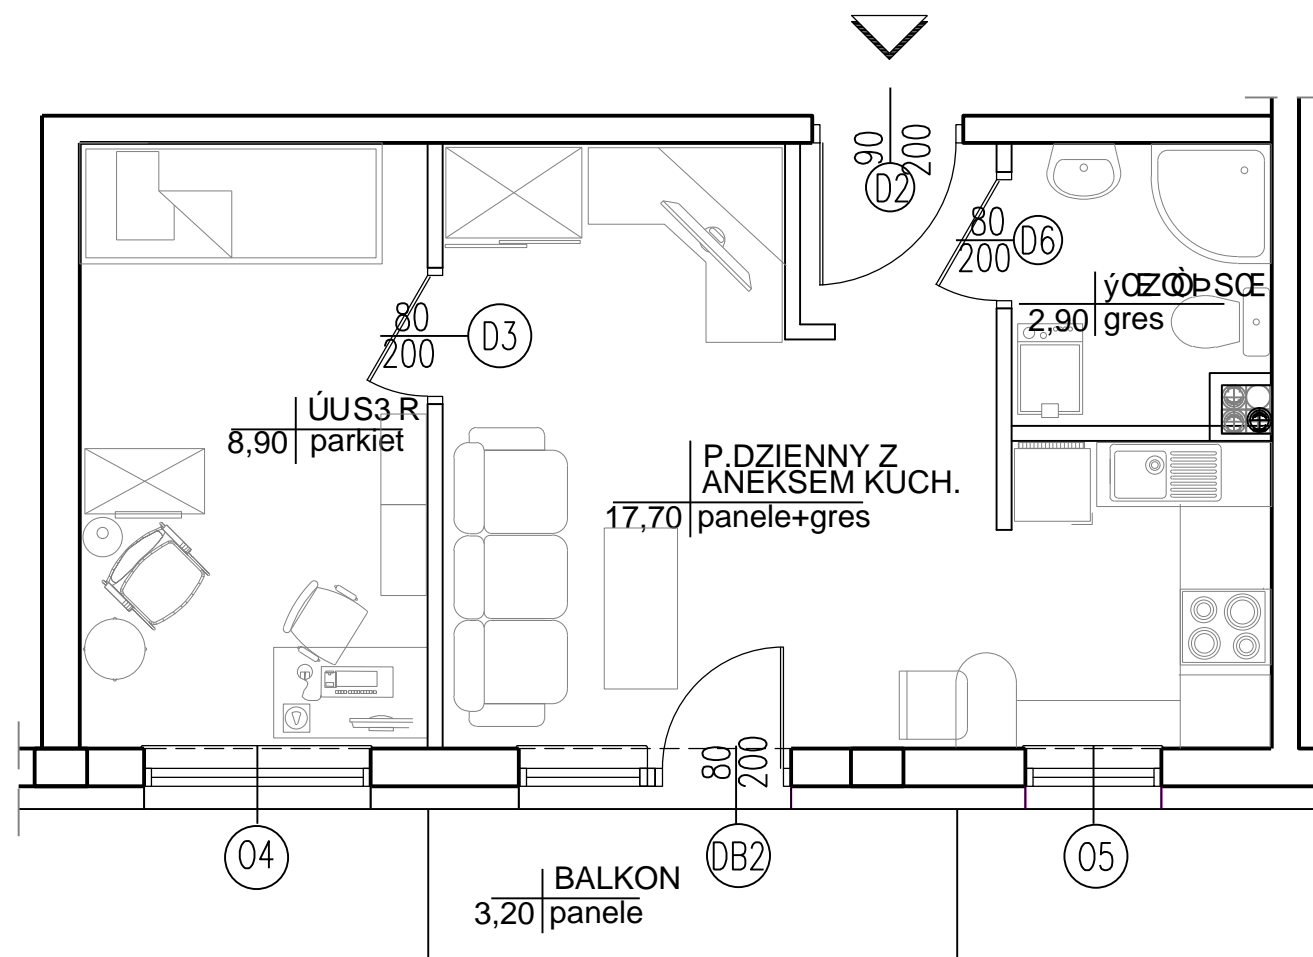


POWIERZCHNIĘ UŻYTKOWĄ OBLICZONO WG NORM:

„PN-70/B-02365 – Powierzchnie budynków – Podział, określenia i zasady obmiaru” oraz „PN-IS09836:1997 – Właściwości użytkowe w budownictwie – Określenie i obliczanie wskaźników powierzchniowych i kubaturowych”.

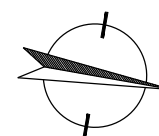

**SKALA 1:50**

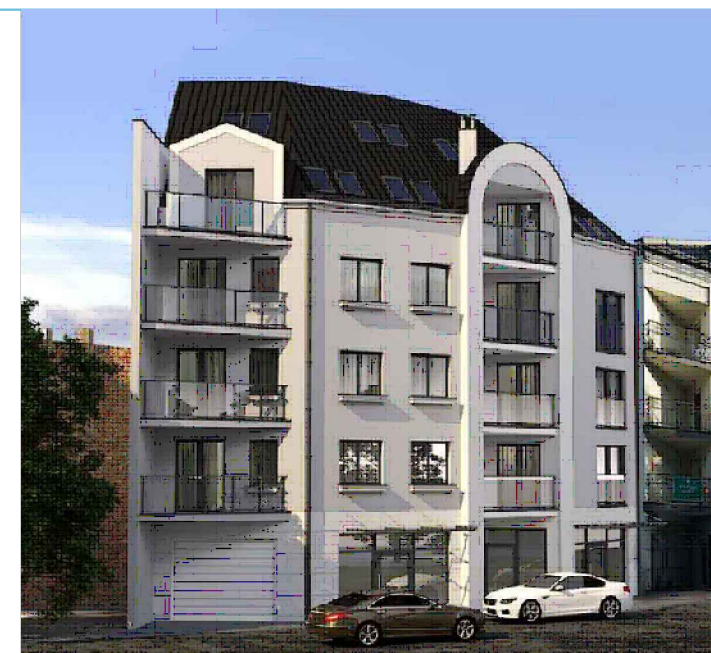

MIESZKANIE nr 3


1 POKÓJ 8,90 m<sup>2</sup>

2 P. DZIENNY Z ANEKSEM 17,70 m<sup>2</sup>

3 ŁAZIENKA 2,90 m<sup>2</sup>

29,50 m<sup>2</sup>

4 BALKON 3,20 m<sup>2</sup>

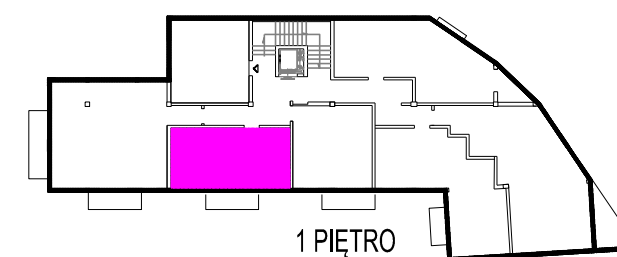

Biuro sprzedaży mieszkań:



ADRES: ul. Legnicka 28, 25-324 Kielce

TEL: 792 750 887

MAIL: [biuro@epainvestment.pl](mailto:biuro@epainvestment.pl)