



# STARODOMASZOWSKA / NISKA

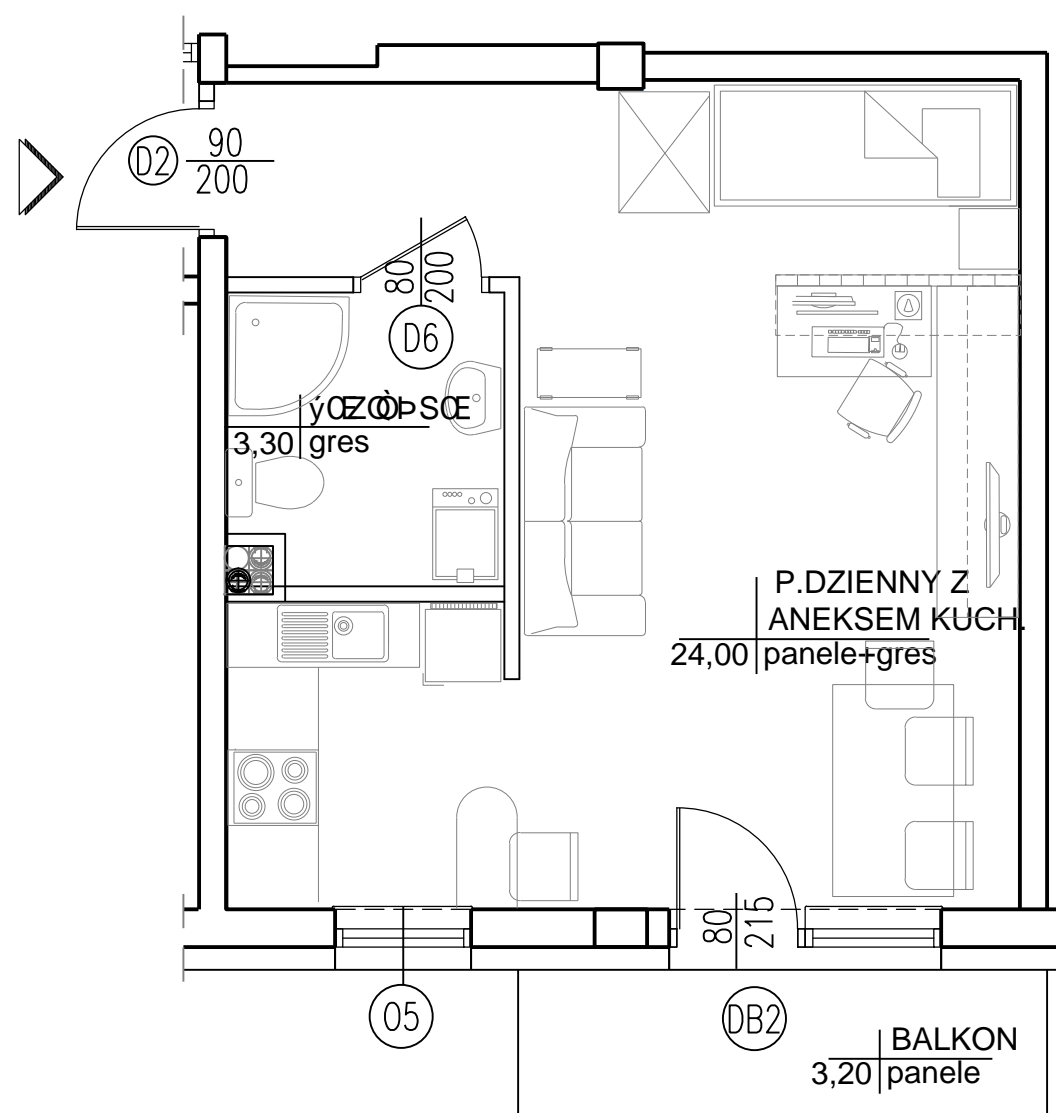


POWIERZCHNIĘ UŻYTKOWĄ OBLICZONO WG NORM:

„PN-70/B-02365 - Powierzchnie budynków - Podział, określenia i zasady obmiaru” oraz „PN-ISO9836:1997 - Właściwości użytkowe w budownictwie - Określenie i obliczanie wskaźników powierzchniowych i kubaturowych”.

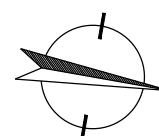

**SKALA 1:50**

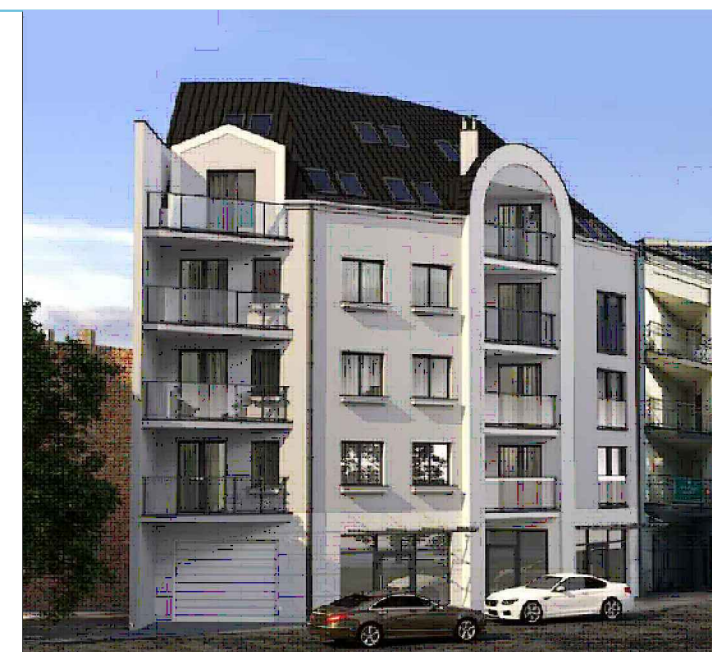


MIESZKANIE nr 4

1 P. DZIENNY Z ANEKSEM 24,00 m<sup>2</sup>

2 ŁAZIENKA 3,30 m<sup>2</sup>

27,30 m<sup>2</sup>

4 BALKON 3,20 m<sup>2</sup>

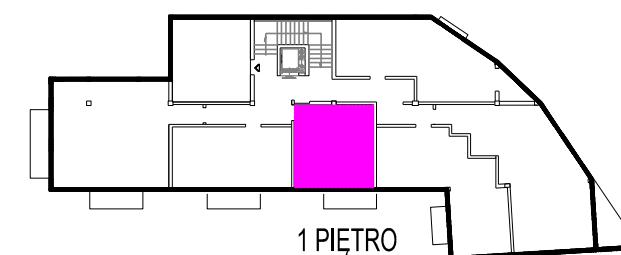

Biuro sprzedaży mieszkań:



ADRES: ul. Legnicka 28, 25-324 Kielce

TEL: 792 750 887

MAIL: [biuro@epainvestment.pl](mailto:biuro@epainvestment.pl)